


主要地方道 新潟中央環状線（横越バイパス）計画平面図
新潟市江南区袋津地内

S=1:500

施工延長L=250.0m 路体盛土工V=7,600m³ 路床盛土工V=3,600m³ 掘削工V=2,400m³ 法面整形工A=600m²

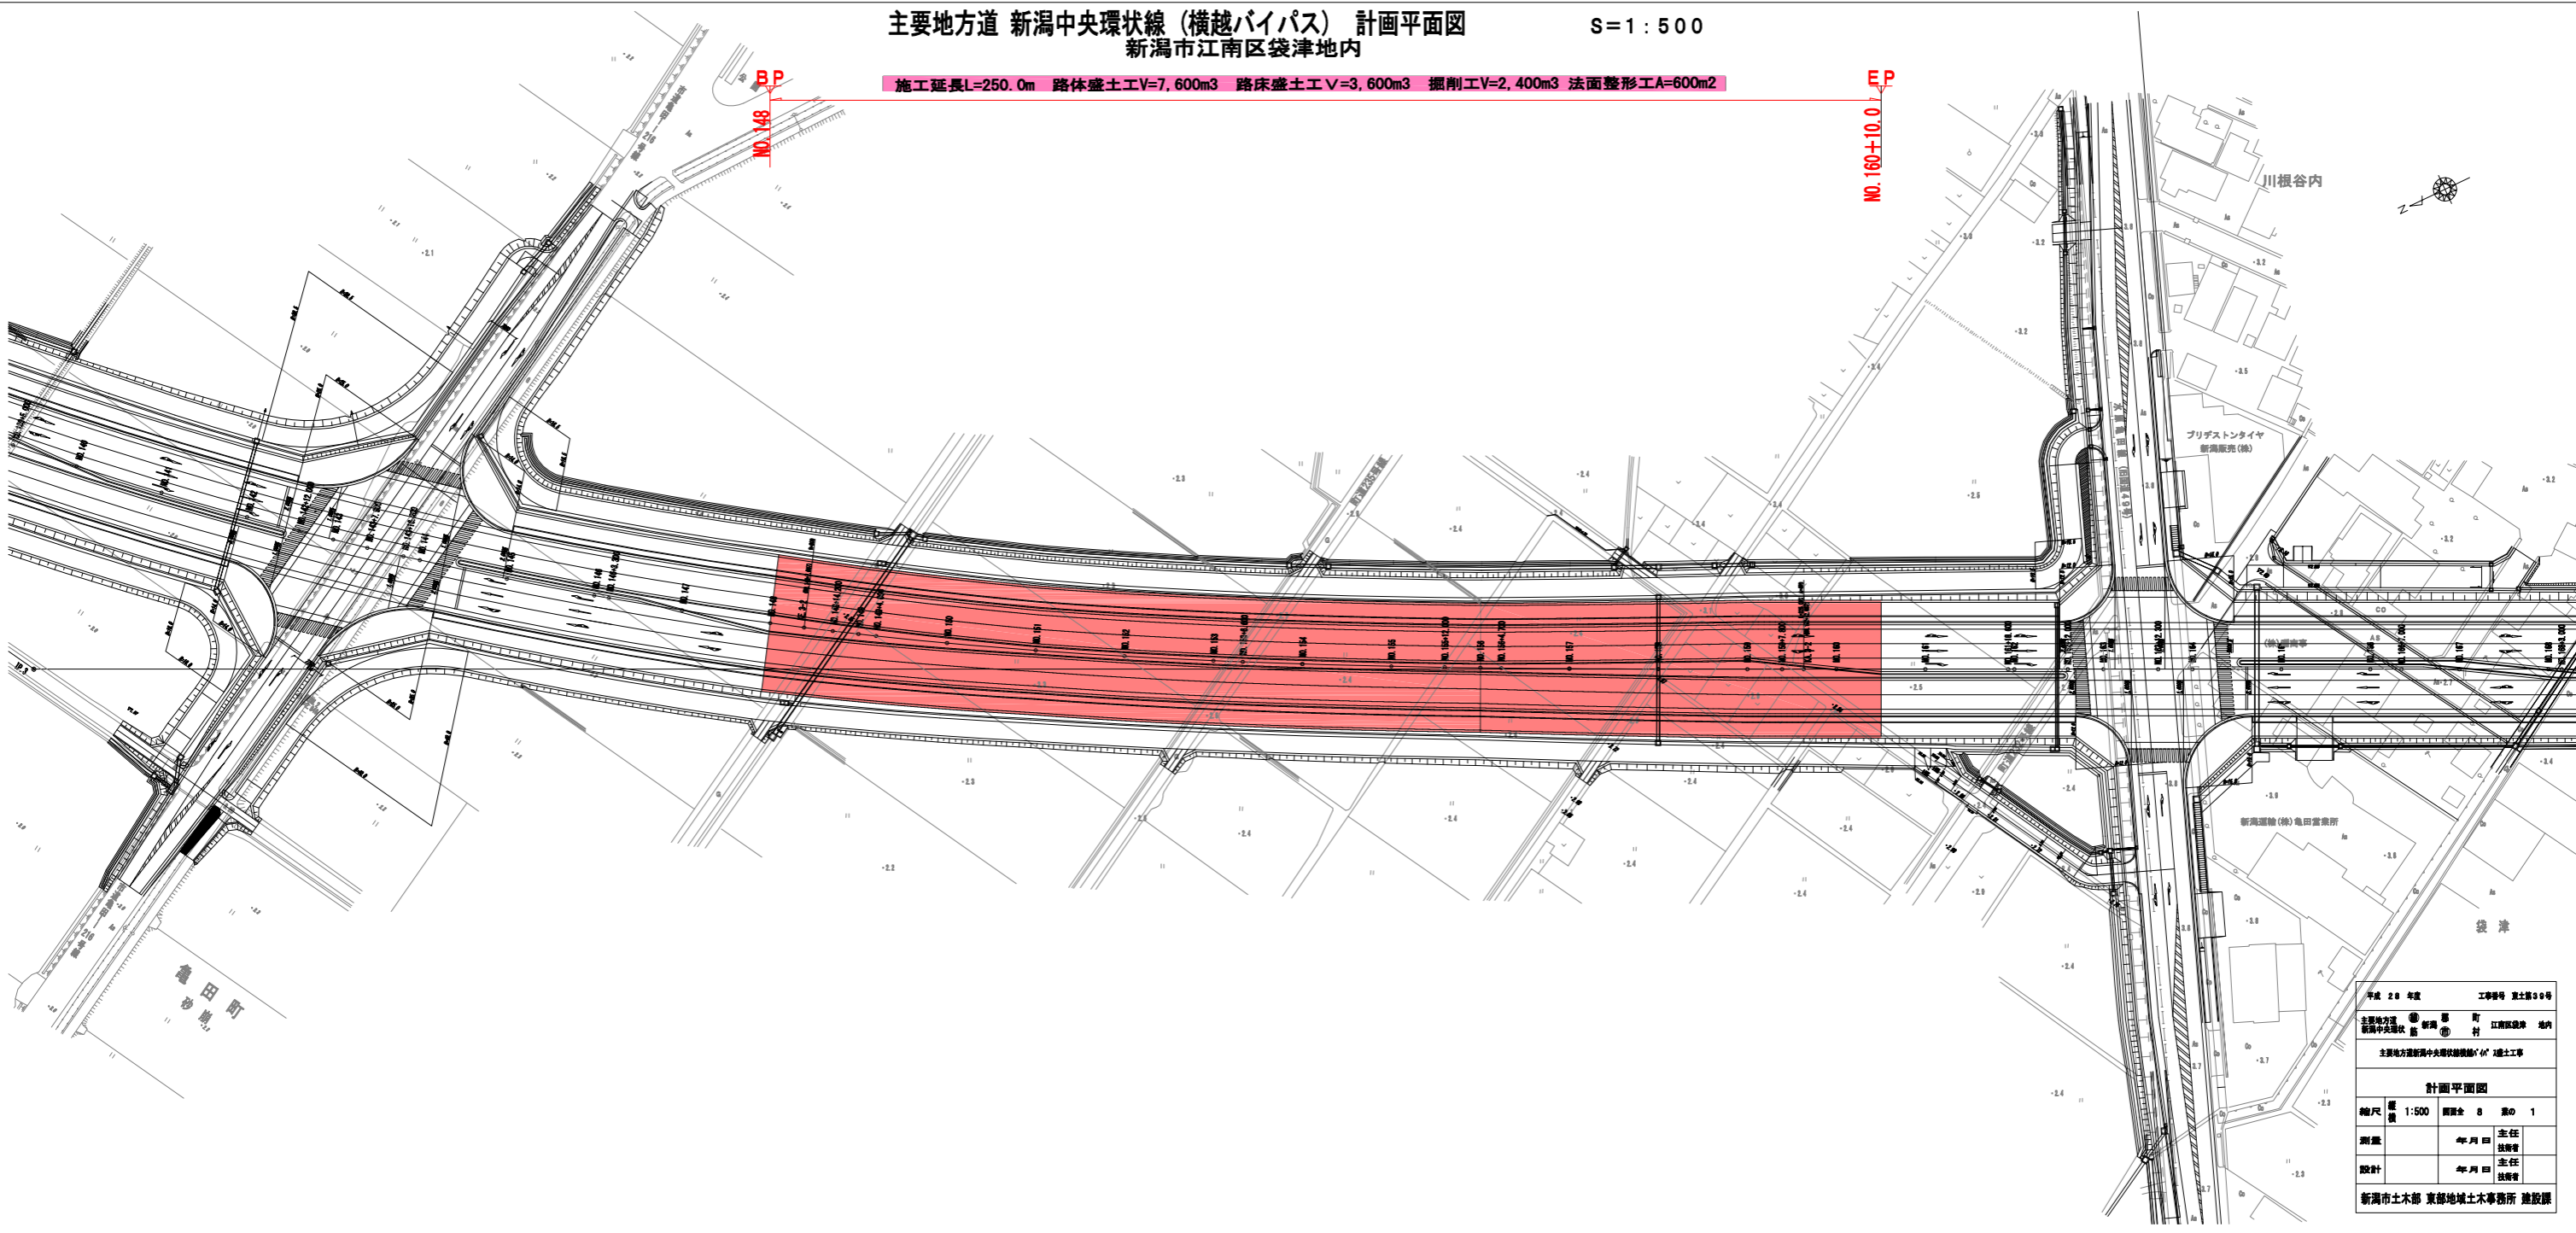

平成 28 年度	工事番号 東土第 59 号
主要地方道 新潟中央環状線	新潟市 江南区 袋津地内
主要地方道新潟中央環状線(横越)バイパス 建設工事	
計画平面図	
縮尺 1:500	図面全 8 葉の 1
測量	4年 4月 日 主任 技師
設計	4年 4月 日 主任 技師
新潟市土木部 東部地域土木事務所 建設課	