


平面図 S=1:500

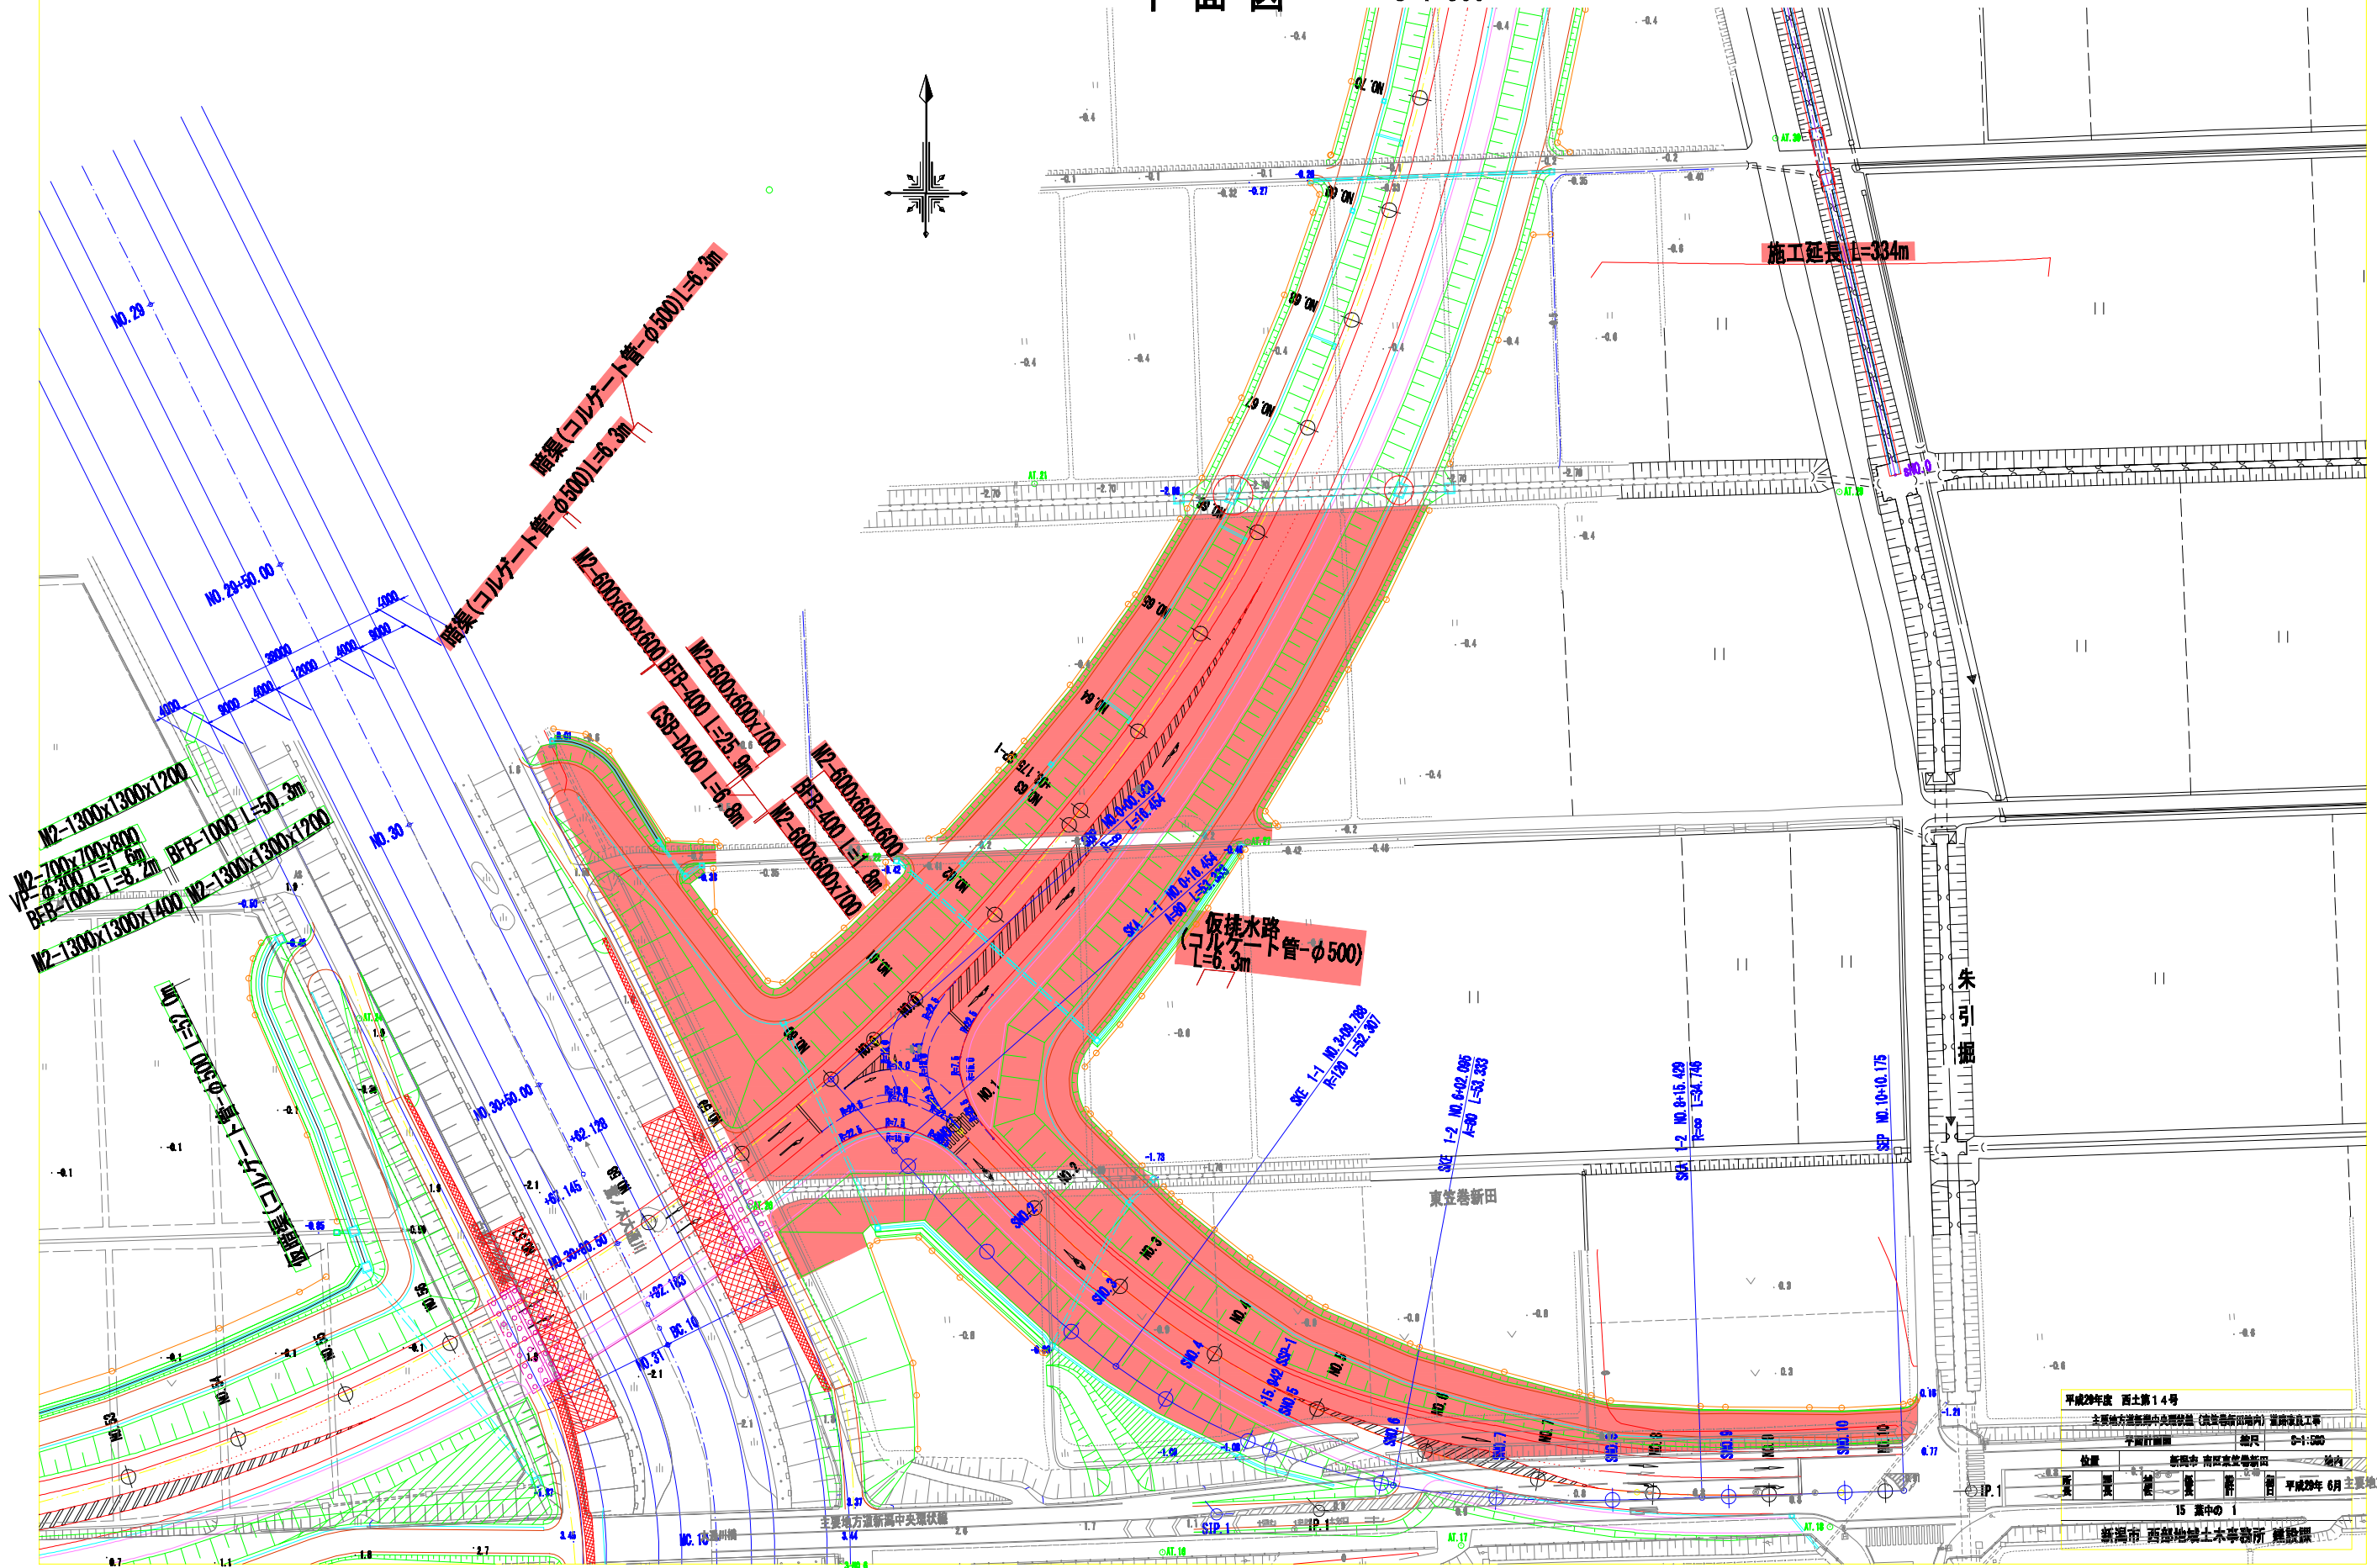

平成28年度 西土第14号
 主要地方道新潟中央環状線(東笠巻新田地区)道路改良工事
 平面計画図 縮尺 S=1:500
 位置 新潟市 南区 東笠巻新田 地区内
 15 表中の 1
 新潟市 西部地域土木事務所 建設課
 平成28年 6月 主要地方道新潟中央環状線