


土工区分図

S=1:100

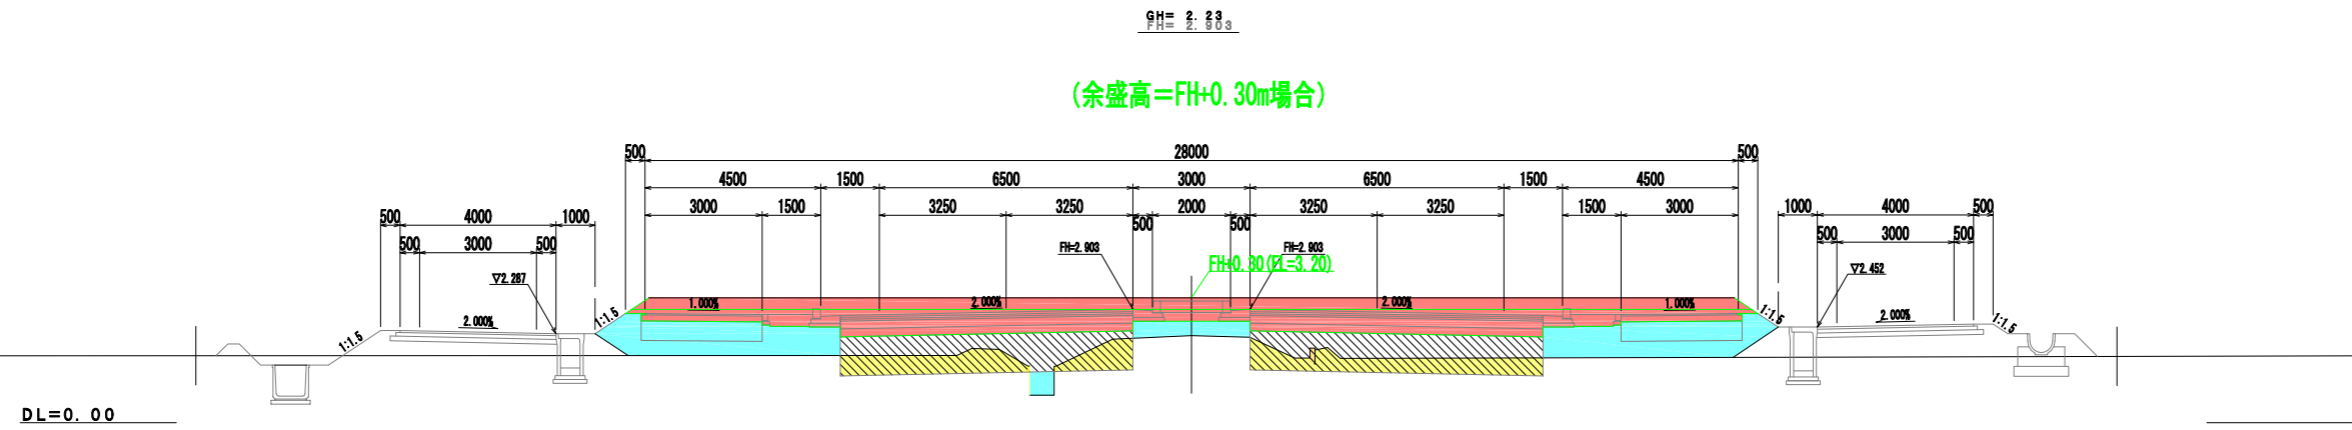

凡例

- | | | | |
|------|--|--------------|--|
| 掘削 | | 路体盛土 | |
| 路床盛土 | | サーチャージ
余盛 | |

平成 28 年度		工事番号 東土第 39 号	
主要地方道 新潟中央環状 新中央環状	新潟 市	町 江南区 村 境内	地内
主要地方道新潟中央環状線横越りバイパス盛土工事			
土工区分図			
縮尺	縦横 1:100	図面全 8	葉の 3
測量	年月日	主任 技術者	
設計	年月日	主任 技術者	
新潟市土木部 東部地域土木事務所 建設課			