

## 南6-9号線舗装工事 規制図一覧表

作成日: 8月29日  
更新日: 8月29日

規制番号	施工箇所	規制形態	規制期間	昼・夜	規制時間	作業内容	届出日(提出日)
No.1	標準部	昼間施工時 片側交互通行	10月上旬 から 11月下旬	昼間	9:00~17:00	構造物撤去工、土工、縁石工、集水柵工、舗装工(歩道)	平成28年8月30日
No.2	交差点部	昼間施工時 片側交互通行	10月上旬 から 11月下旬	昼間	9:00~17:00	構造物撤去工、土工、縁石工、集水柵工、舗装工(歩道)	〃
No.3	全体	夜間開放時	10月上旬 から 11月下旬	夜間	17:00~9:00	構造物撤去工、土工、縁石工、集水柵工、舗装工(歩道)	〃
No.4	標準部	昼間施工時 片側交互通行	11月下旬 から 12月上旬	昼間	9:00~17:00	舗装工(車道)	〃
No.5	全体	夜間開放時	11月下旬 から 12月上旬	夜間	17:00~9:00	舗装工(車道)	〃

NO. 1

# 規制図(標準)

## 昼間施工時

施工時期 : 10月上旬から11月下旬



施工時間 : 9:00~17:00

工種 : 構造物撤去工、土工、縁石工  
集水柵工、舗装工(歩道)

車両規制 : 片側交互通行

歩行者規制 : 反対側歩道迂回

幅員減少

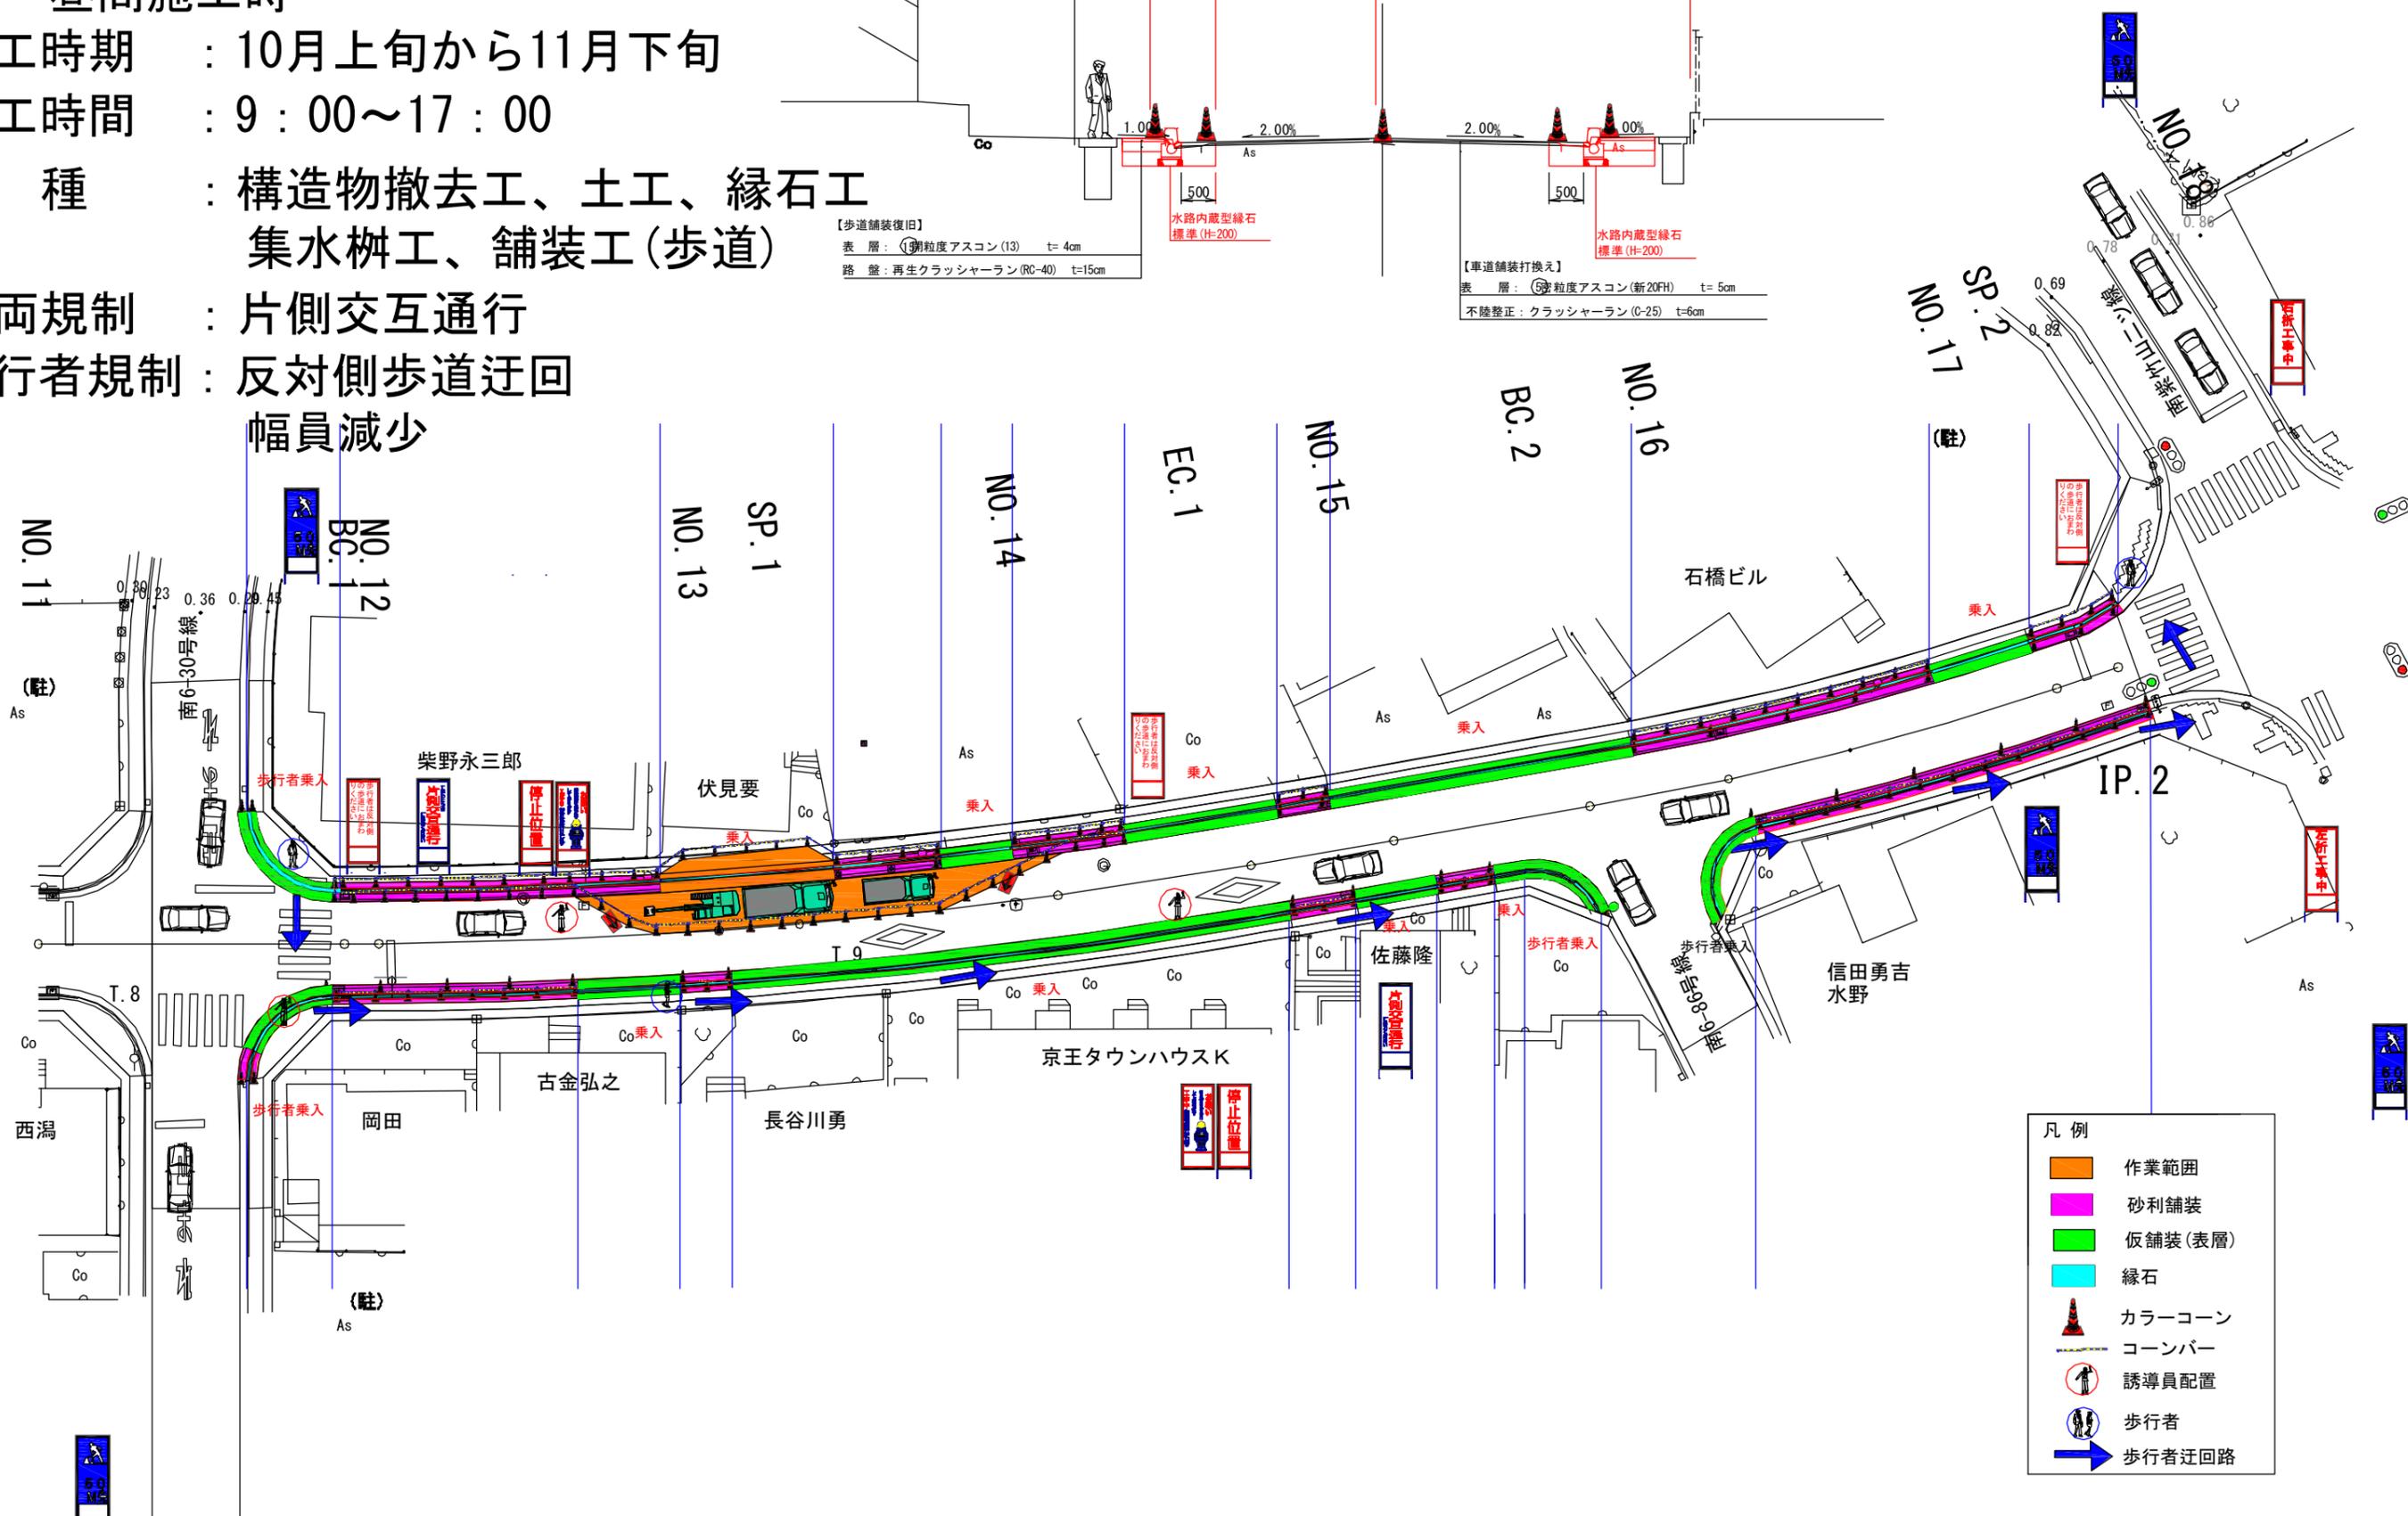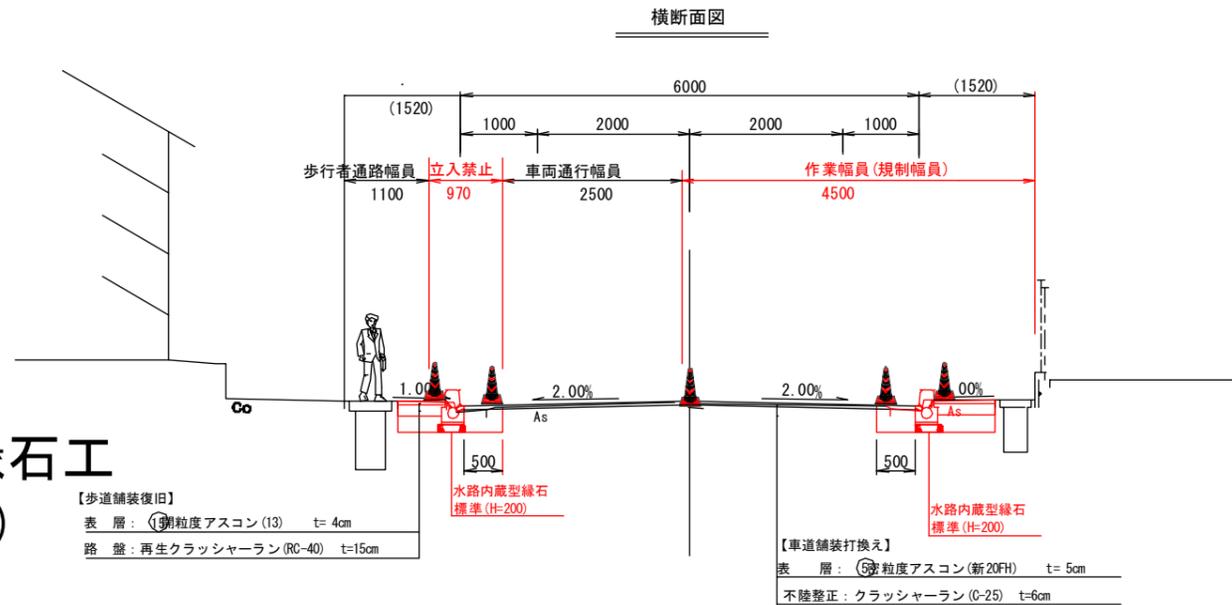

- 凡例
- 作業範囲
  - 砂利舗装
  - 仮舗装(表層)
  - 縁石
  - カラーコーン
  - コーンバー
  - 誘導員配置
  - 歩行者
  - 歩行者迂回路

# NO. 2 規制図(交差点部)

## 昼間施工時

施工時期 : 10月上旬から11月下旬



施工時間 : 9:00~17:00

工種 : 構造物撤去工、土工、縁石工  
集水柵工、舗装工(歩道)

車両規制 : 片側交互通行

歩行者規制 : 歩行者迂回路通路あり  
幅員減少

横断面図

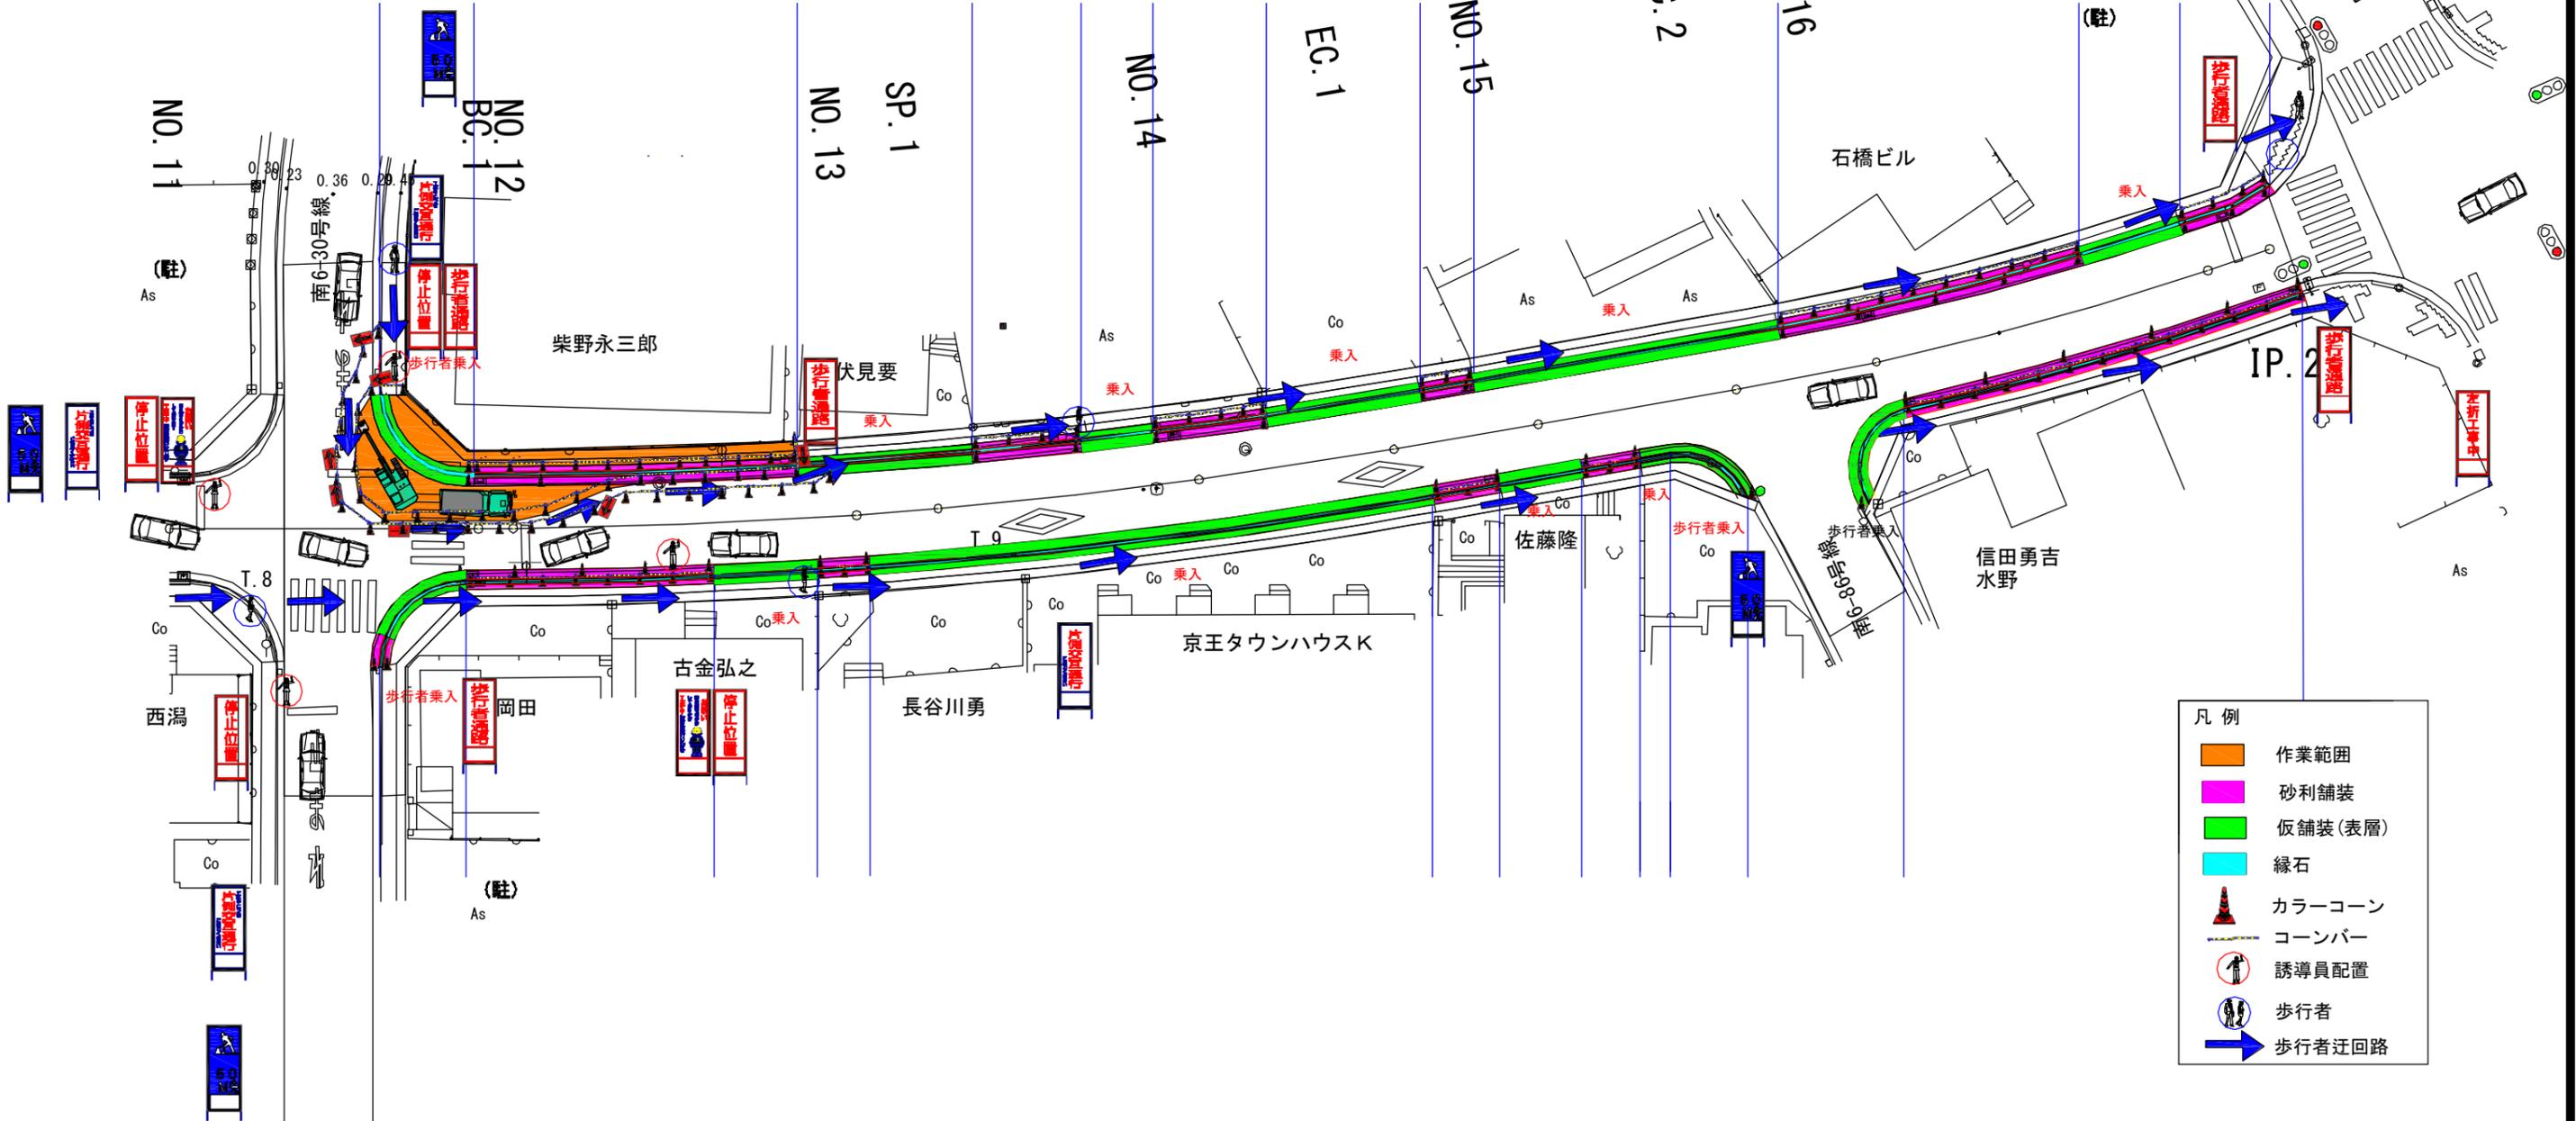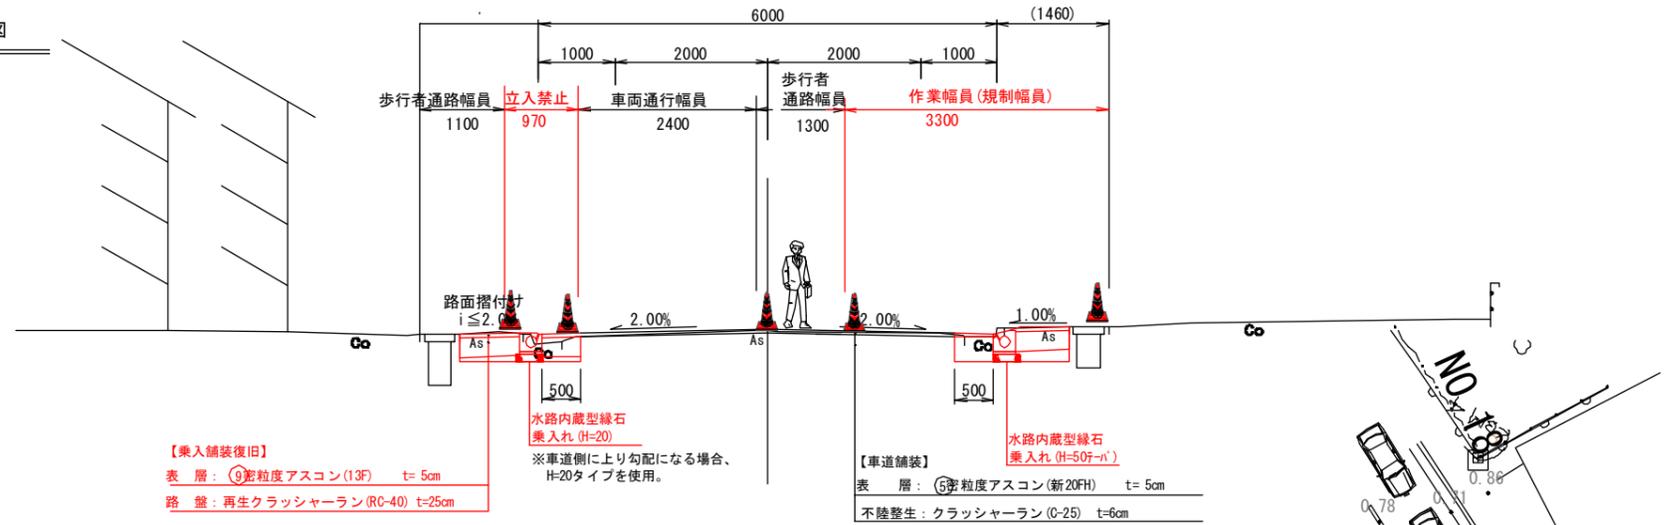

# NO. 3

# 規制図(全体)

夜間開放時


施工時期 : 10月上旬から11月下旬

規制時間 : 17:00~9:00

工種 : 構造物撤去工、土工、縁石工  
集水柵工、舗装工(歩道)


歩行者規制 : 幅員減少

横断面図

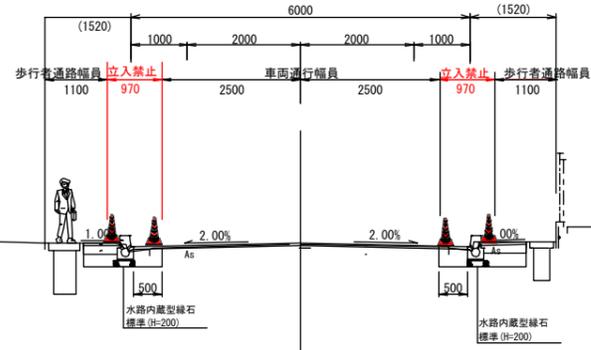

凡例

- 既設舗装 (既設側溝を含む)
- 砂利舗装
- 仮舗装(表層)
- 縁石
- カラーコーン
- コーンバー

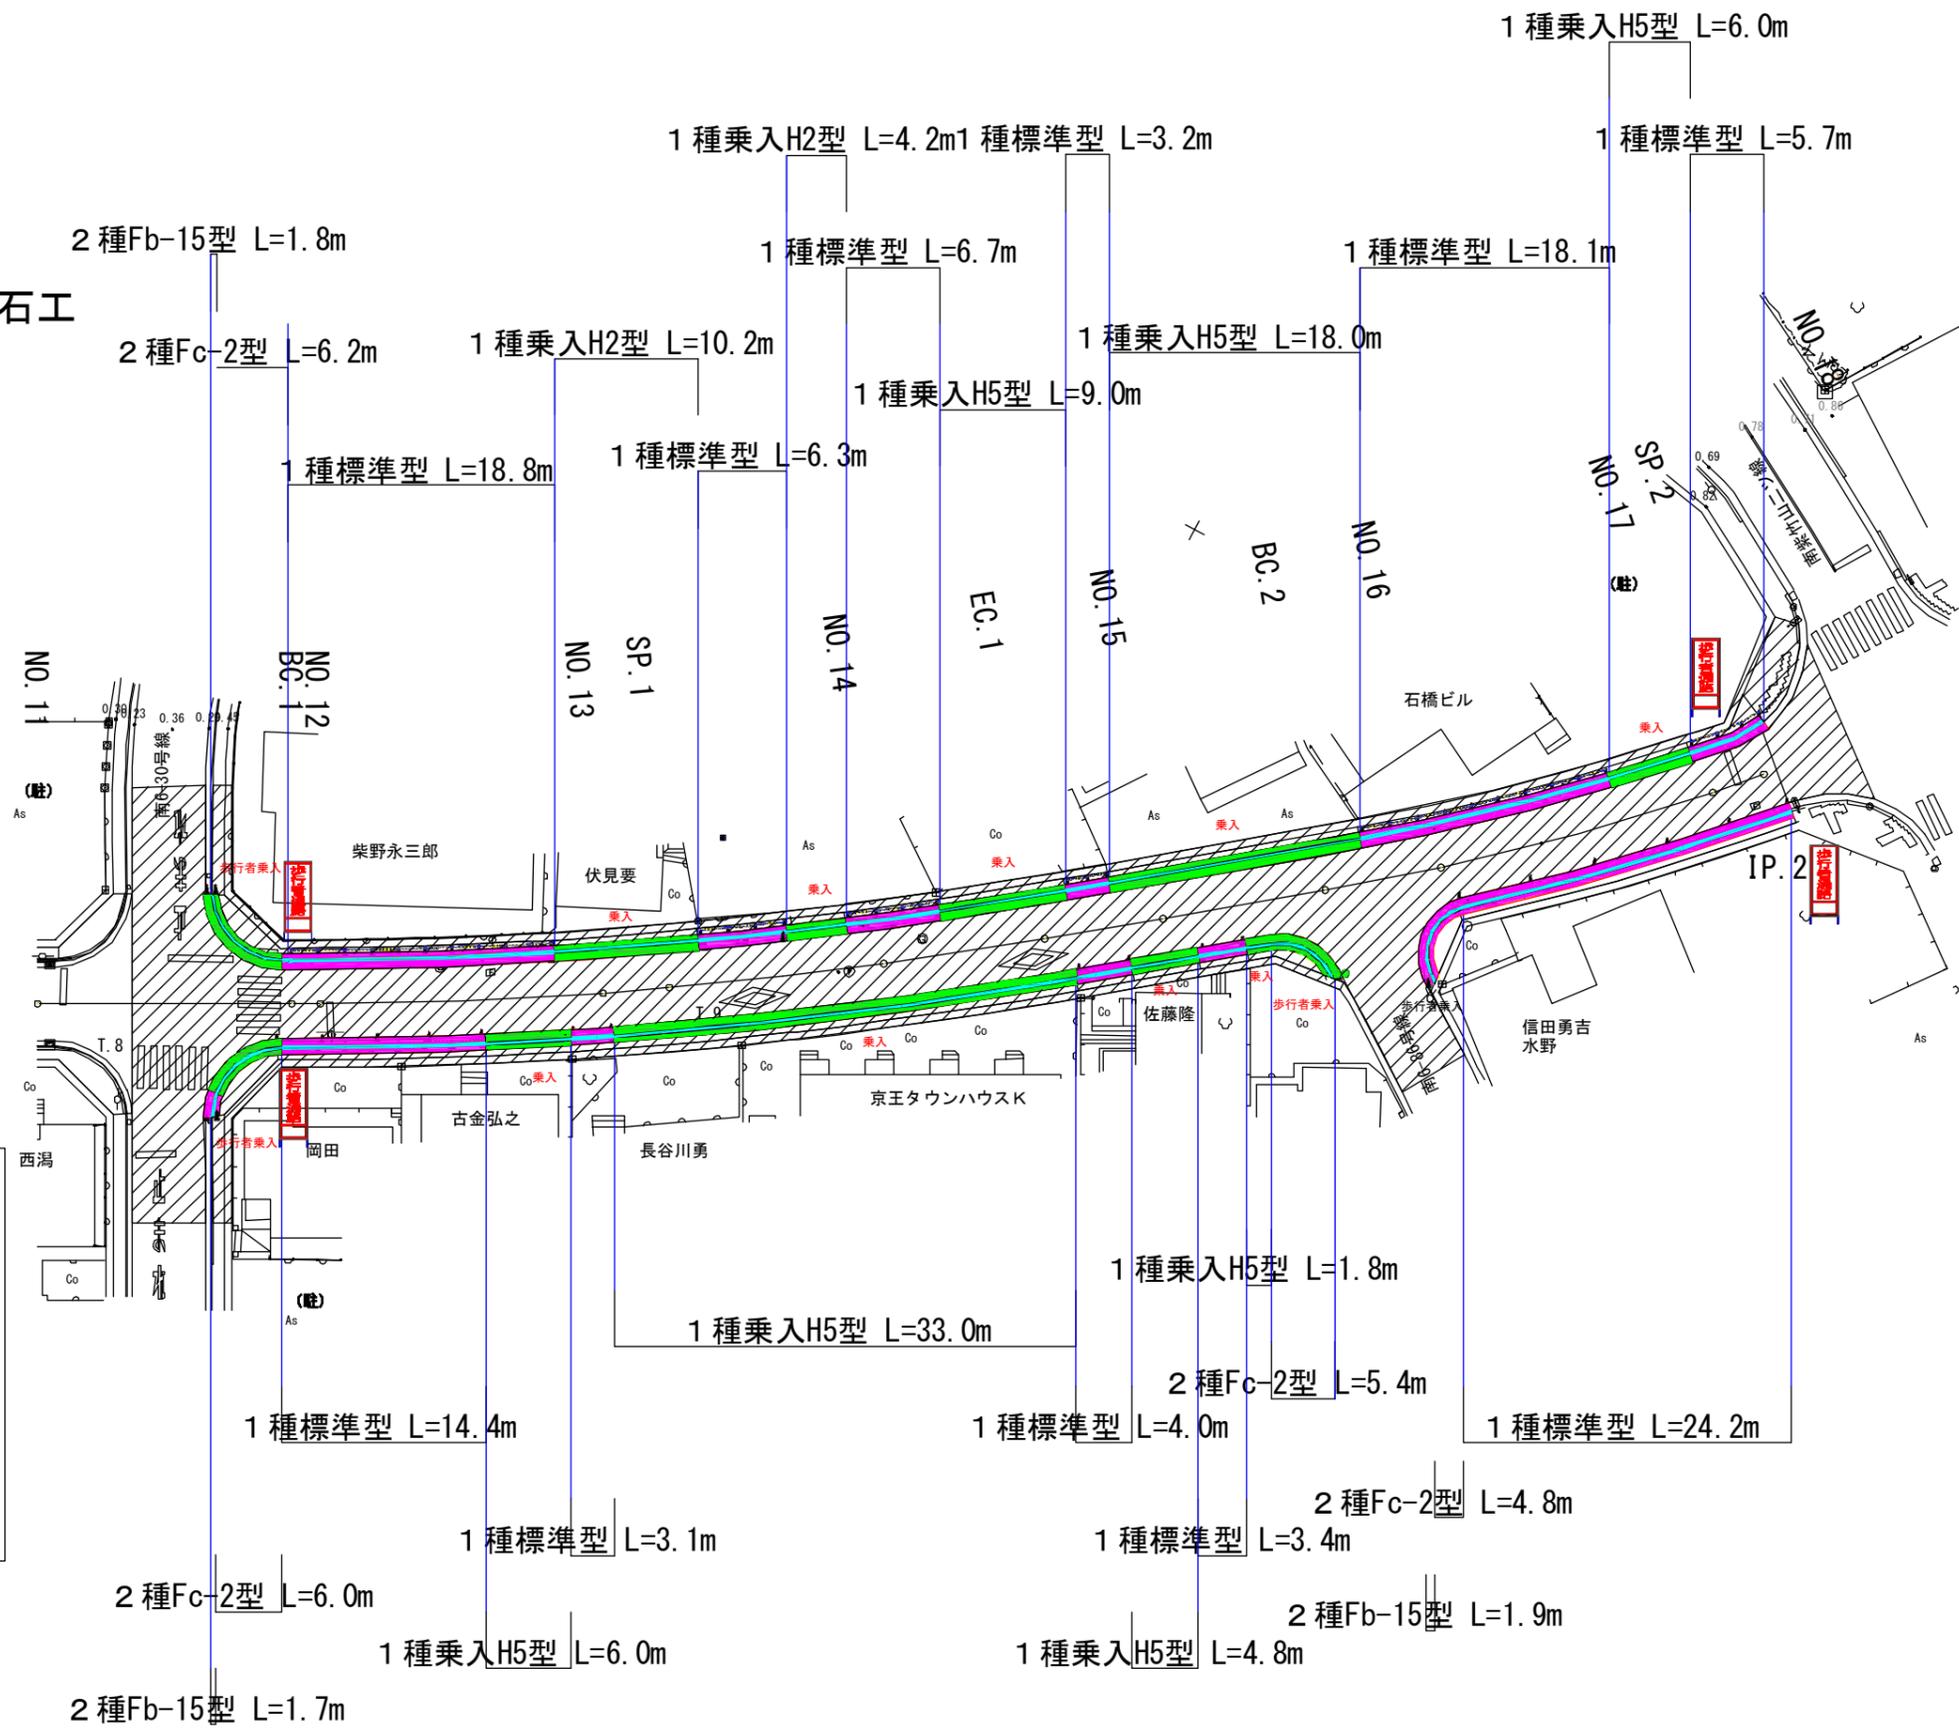

# NO. 4 規制図(標準)

## 昼間施工時

施工時期 : 11月下旬から12月上旬


施工時間 : 9:00~17:00

工種 : 舗装工(車道)

車両規制 : 南6-9号線 (片側交互通行) 砂利開放  
南6-30号線 (車両通行止め)

地先関係 : 作業中は仮駐車場へ事前に案内、作業中以外は乗入として開放

歩行者規制 : 幅員減少

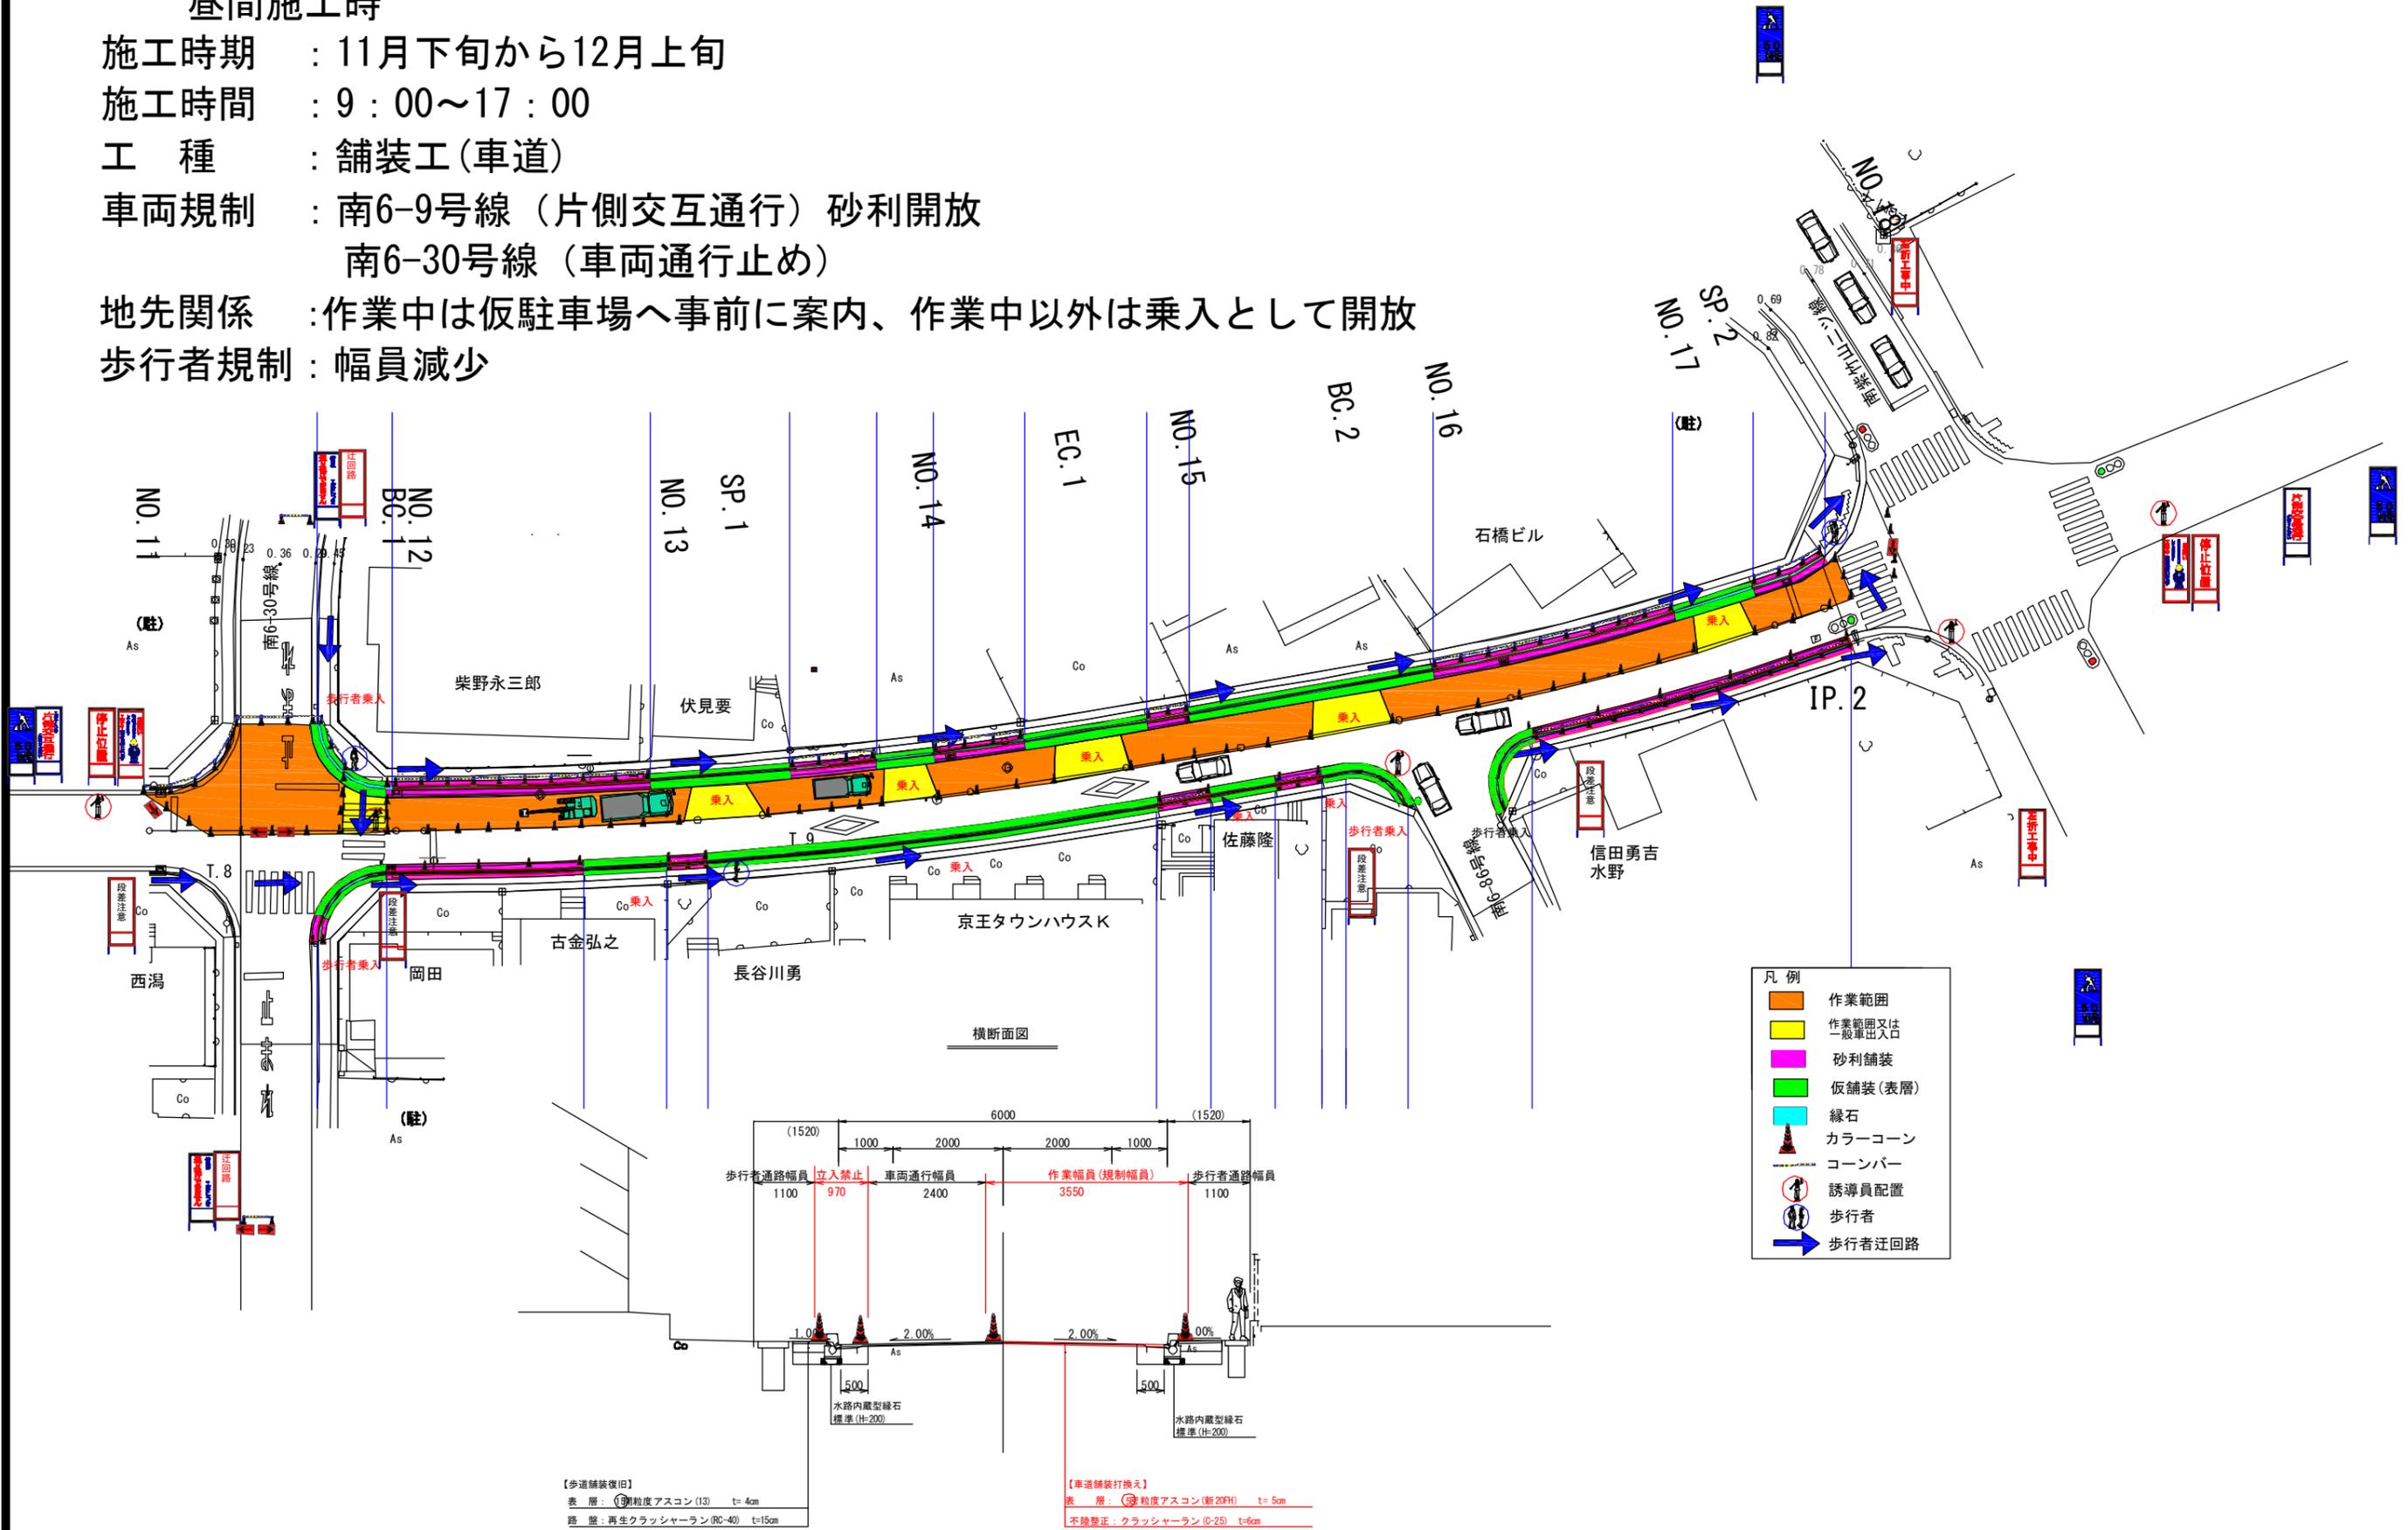

NO. 5

# 規制図(全体)

## 夜間開放時

施工時期 : 11月下旬から12月上旬

施工時間 : 17:00~9:00


工種 : 舗装工(車道)

車両規制 : 南6-9号線 砂利開放(取付道路も砂利開放)


南6-30号線 砂利開放

地先関係 : 乗入部を開放

歩行者規制 : 幅員減少

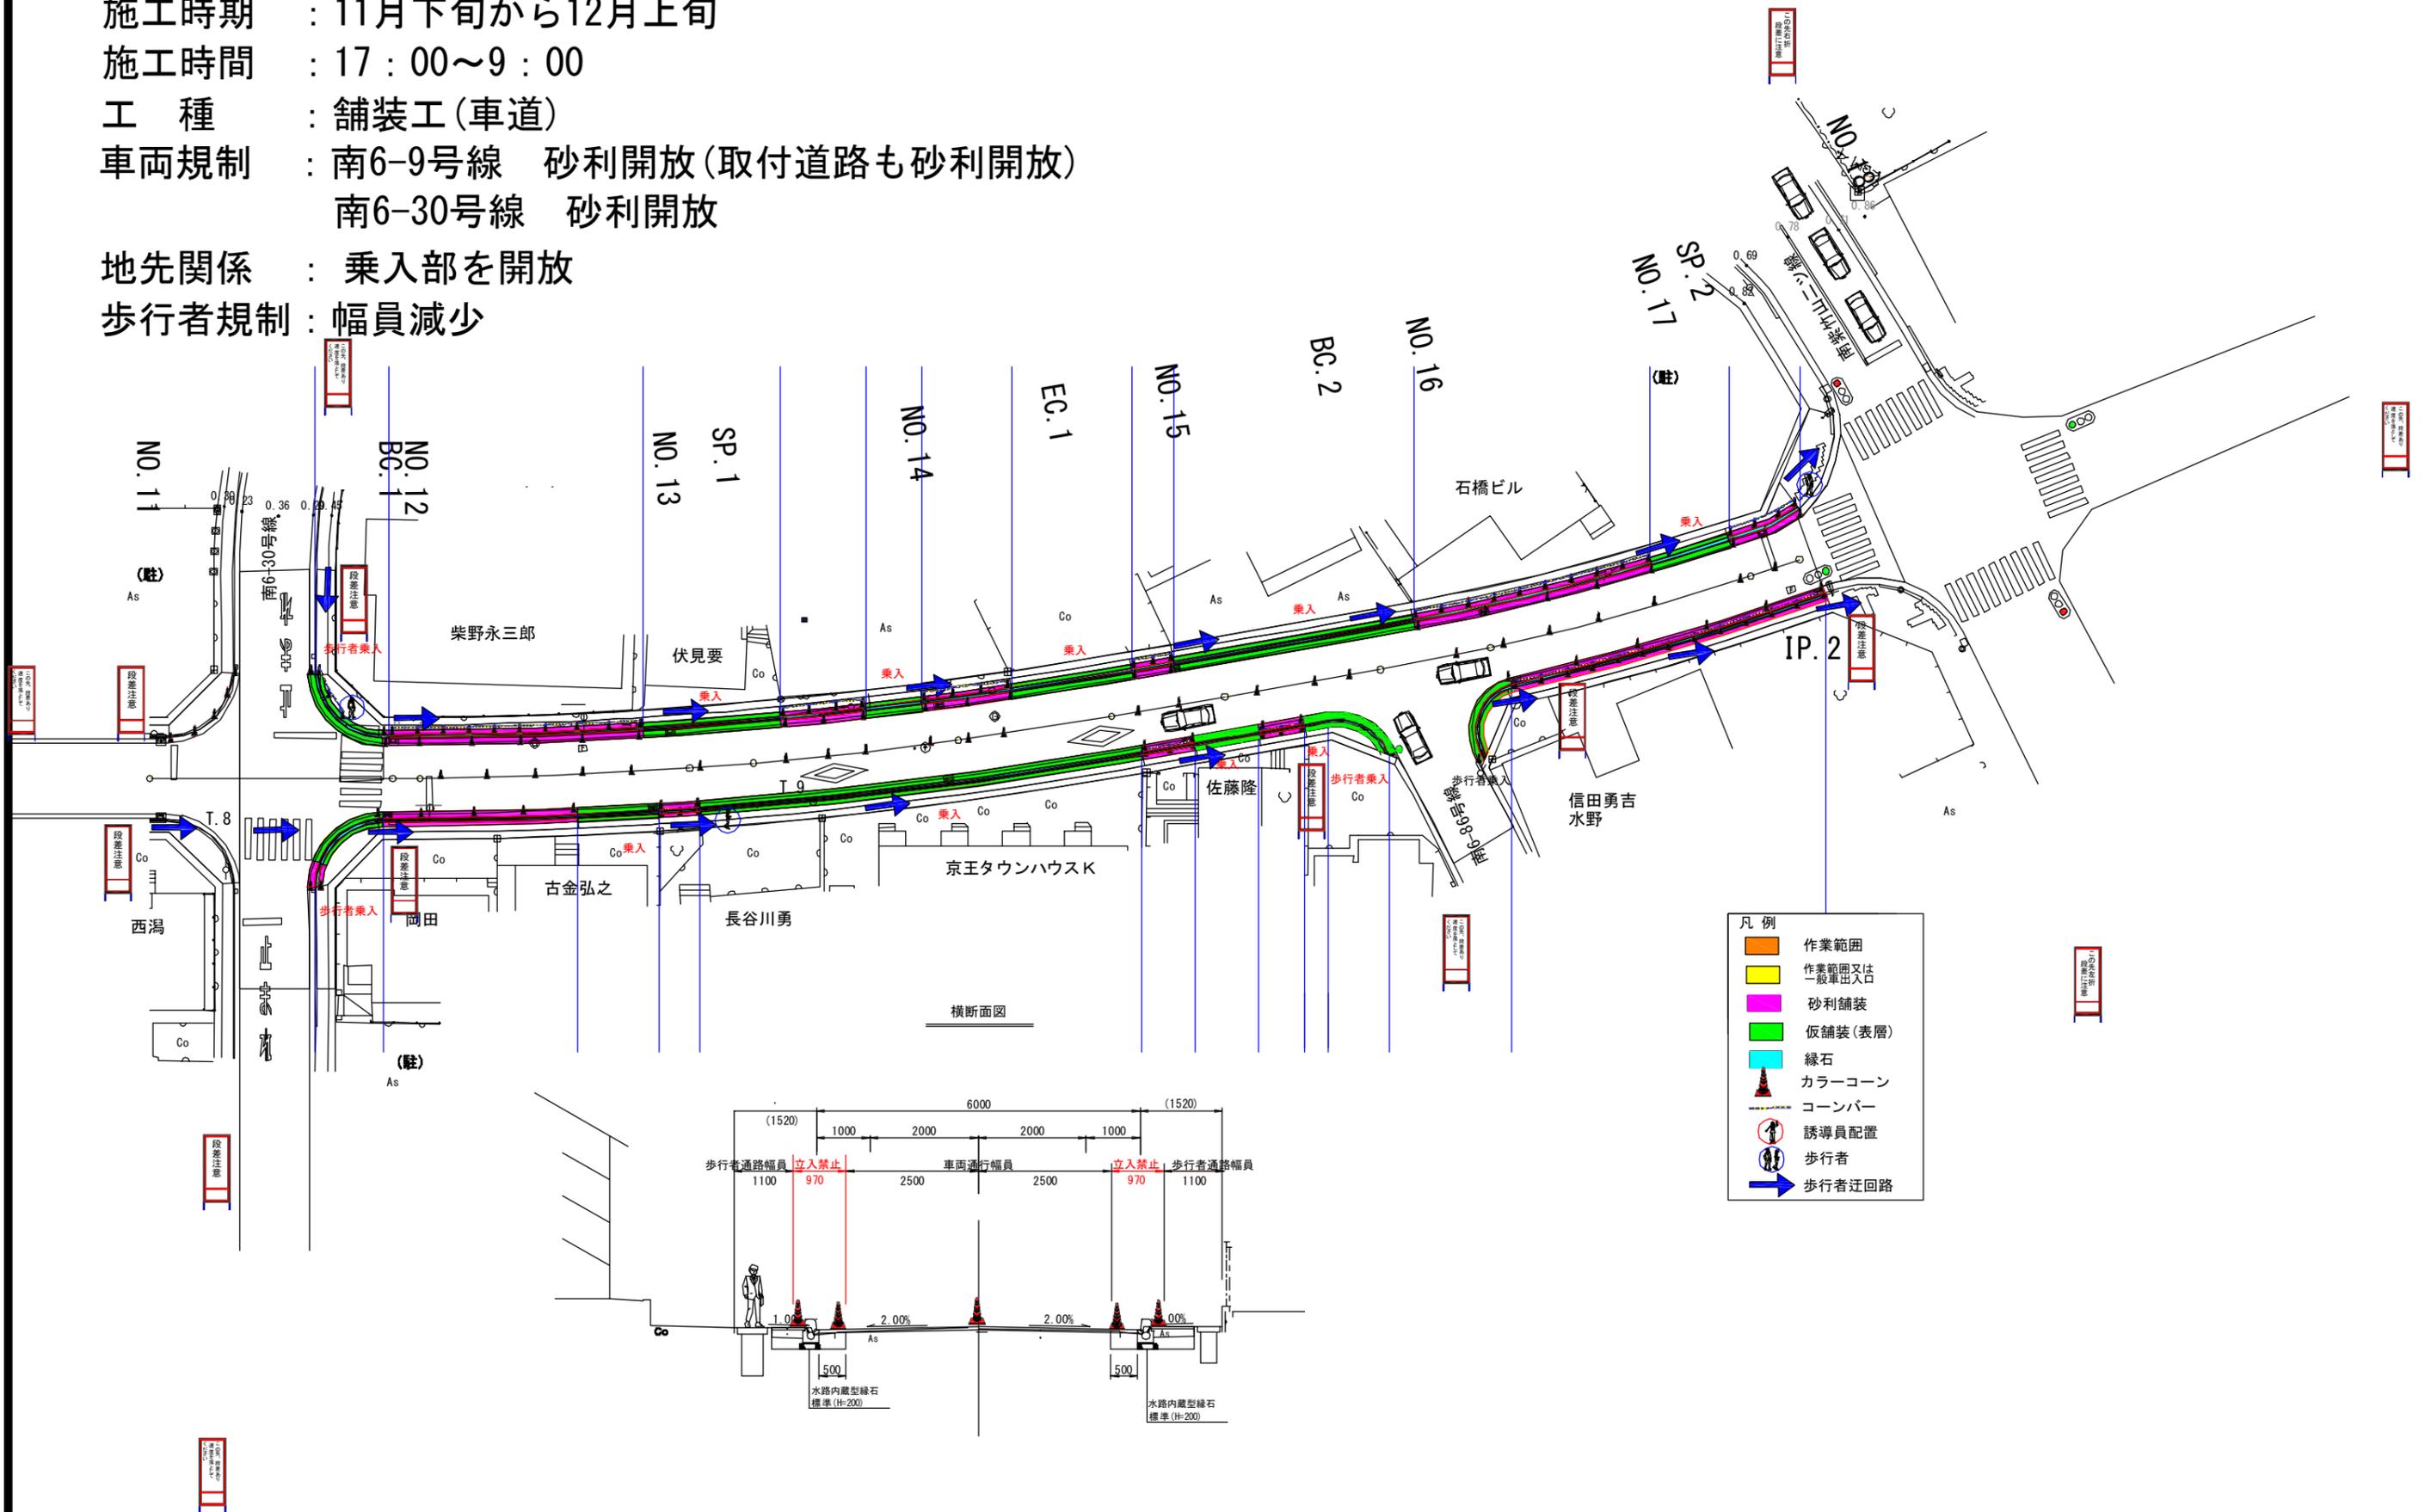

横断面図

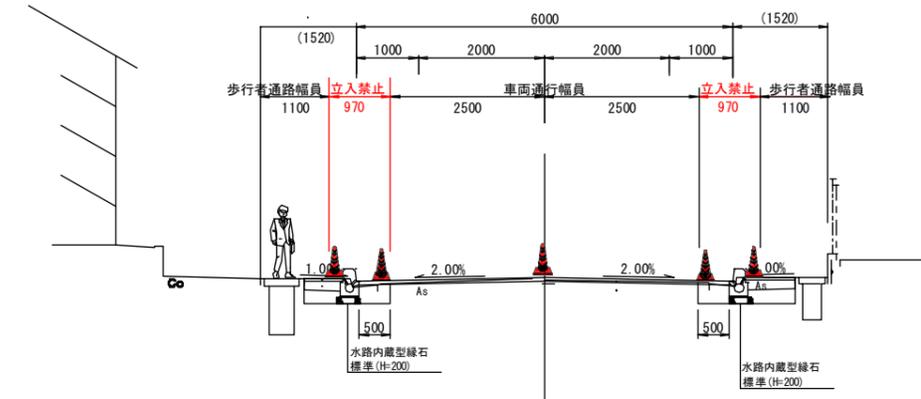

- 凡例
- 作業範囲
  - 作業範囲又は一般車出入口
  - 砂利舗装
  - 仮舗装(表層)
  - 縁石
  - カラーコーン
  - コーンバー
  - 人 誘導員配置
  - 人 歩行者
  - 歩行者迂回路