

標準断面図


(新潟中央環状線)

S=1:100

標準部


NO. 119

GH=2.282
FH=2.932

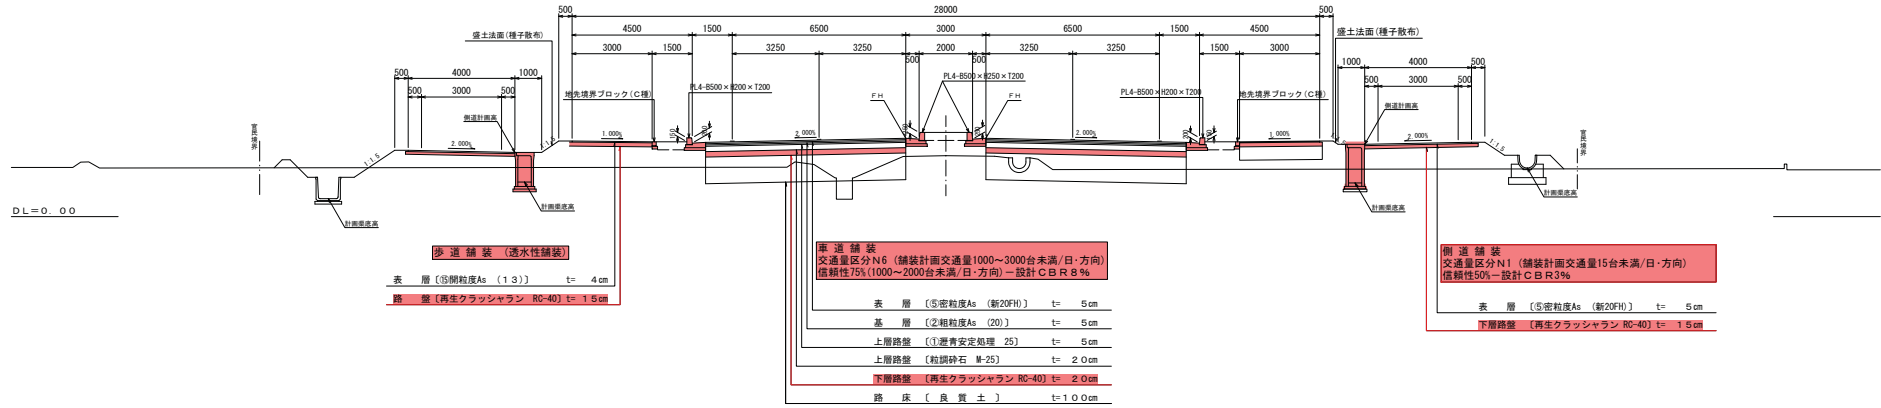

交差点部

NO. 113

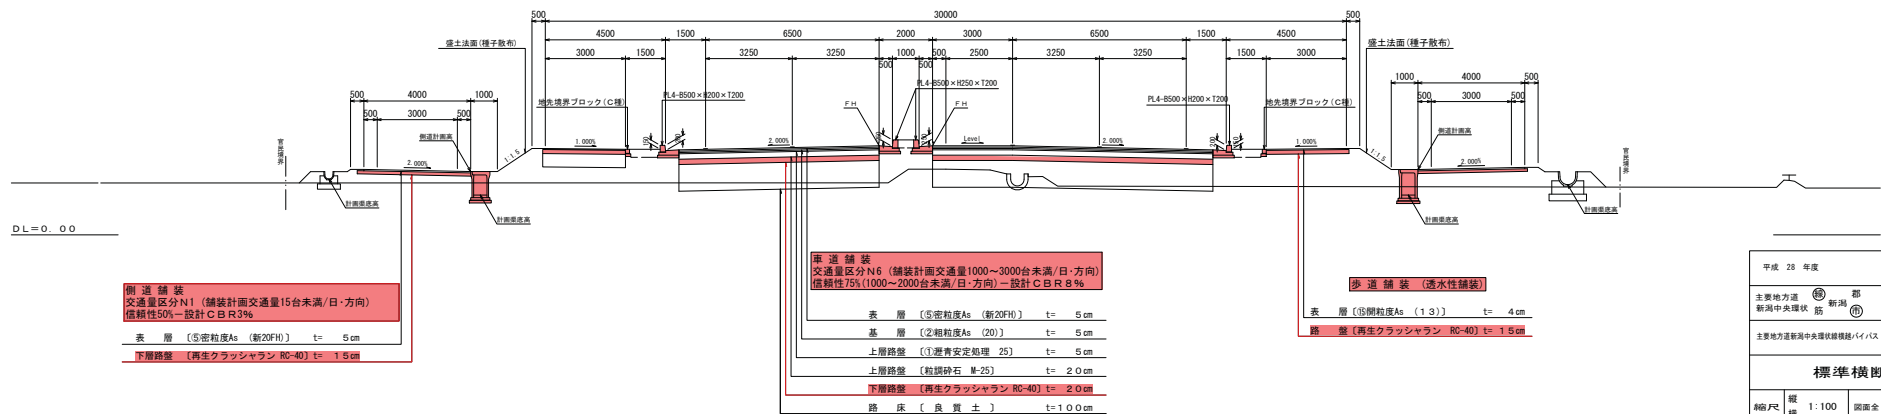

平成 28 年度		工事番号 東土第58号	
主要地方道 新潟中央環状線	部 町 新潟 村	江南区横越地内	
主要地方道新潟中央環状線経バイパス(第1工区)道路改良(その1)工事			
標準横断面図			
縮尺	縦横 1:100	図面全	20 葉の 3
測量		主: 石玉 技: 藤森	
設計		主: 石玉 技: 藤森	
新潟市土木部 東部地域土木事務所 建設課			