夜間舗装作業片側交互通行規制　　標準規制図

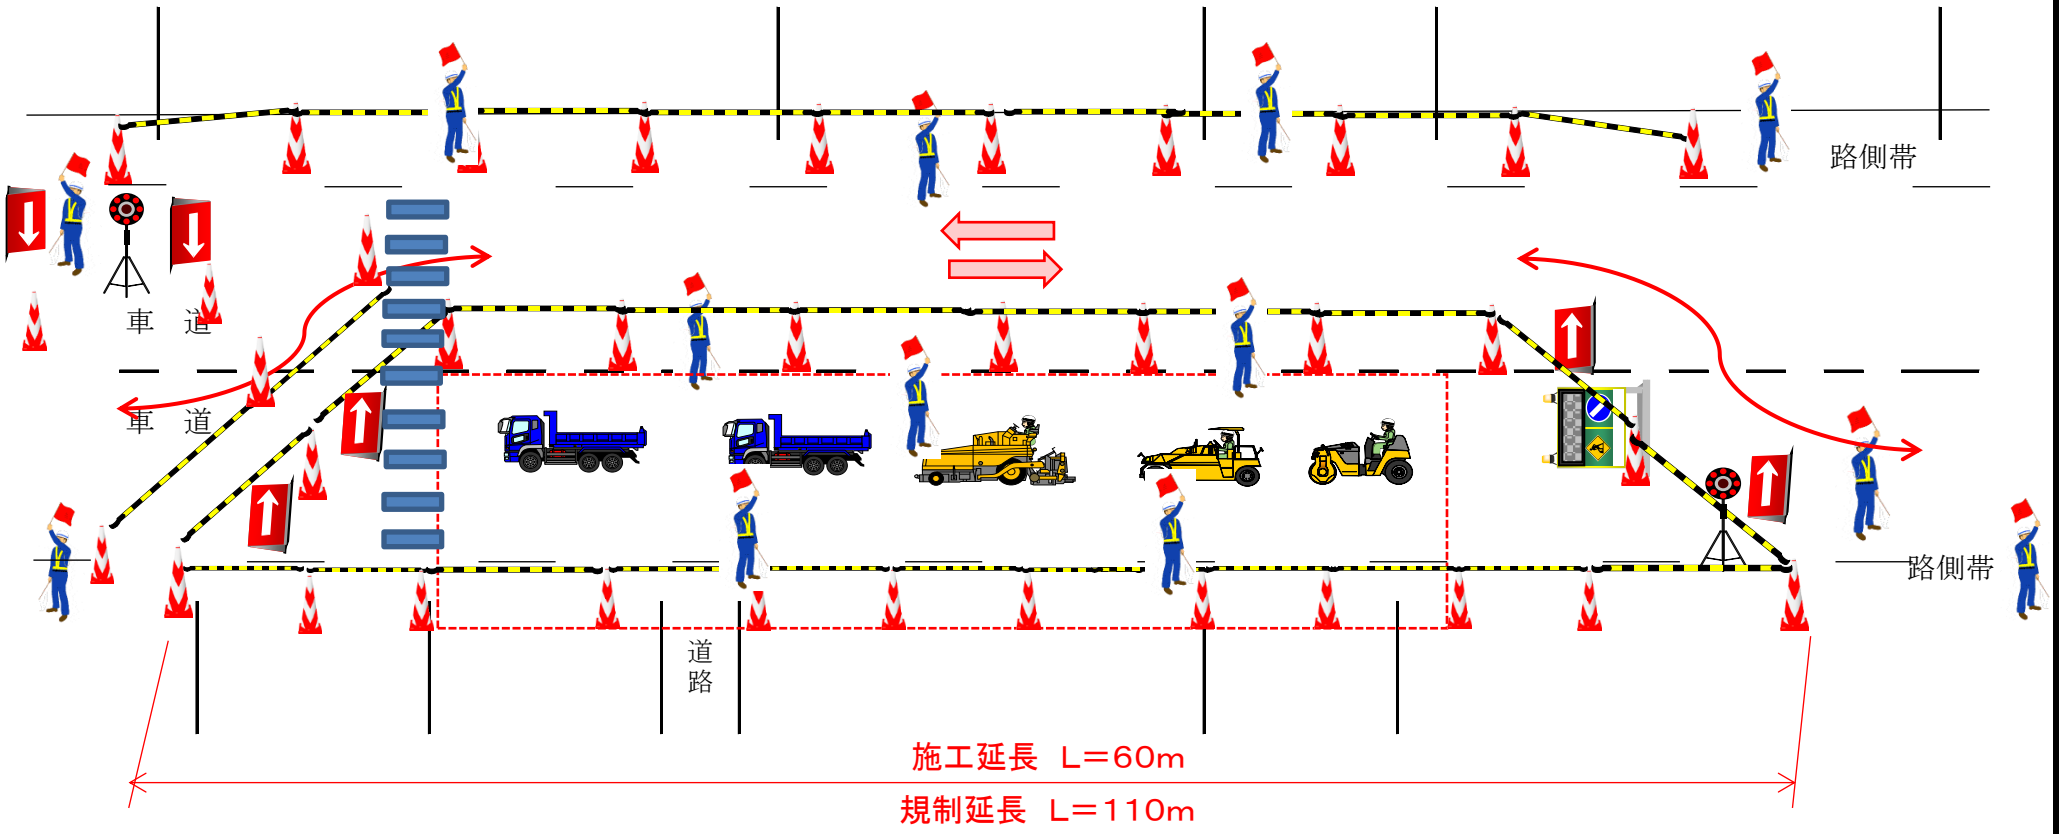
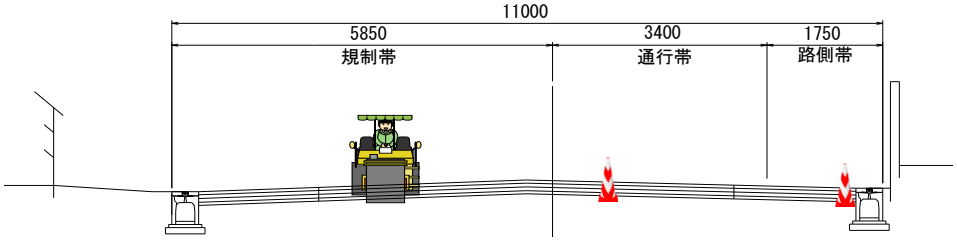
標 準 横 断 図