主要地方道 新潟中央環状線 横越バイパス〔第1工区〕道路改良（その1）工事　計画平面図　S＝1：500
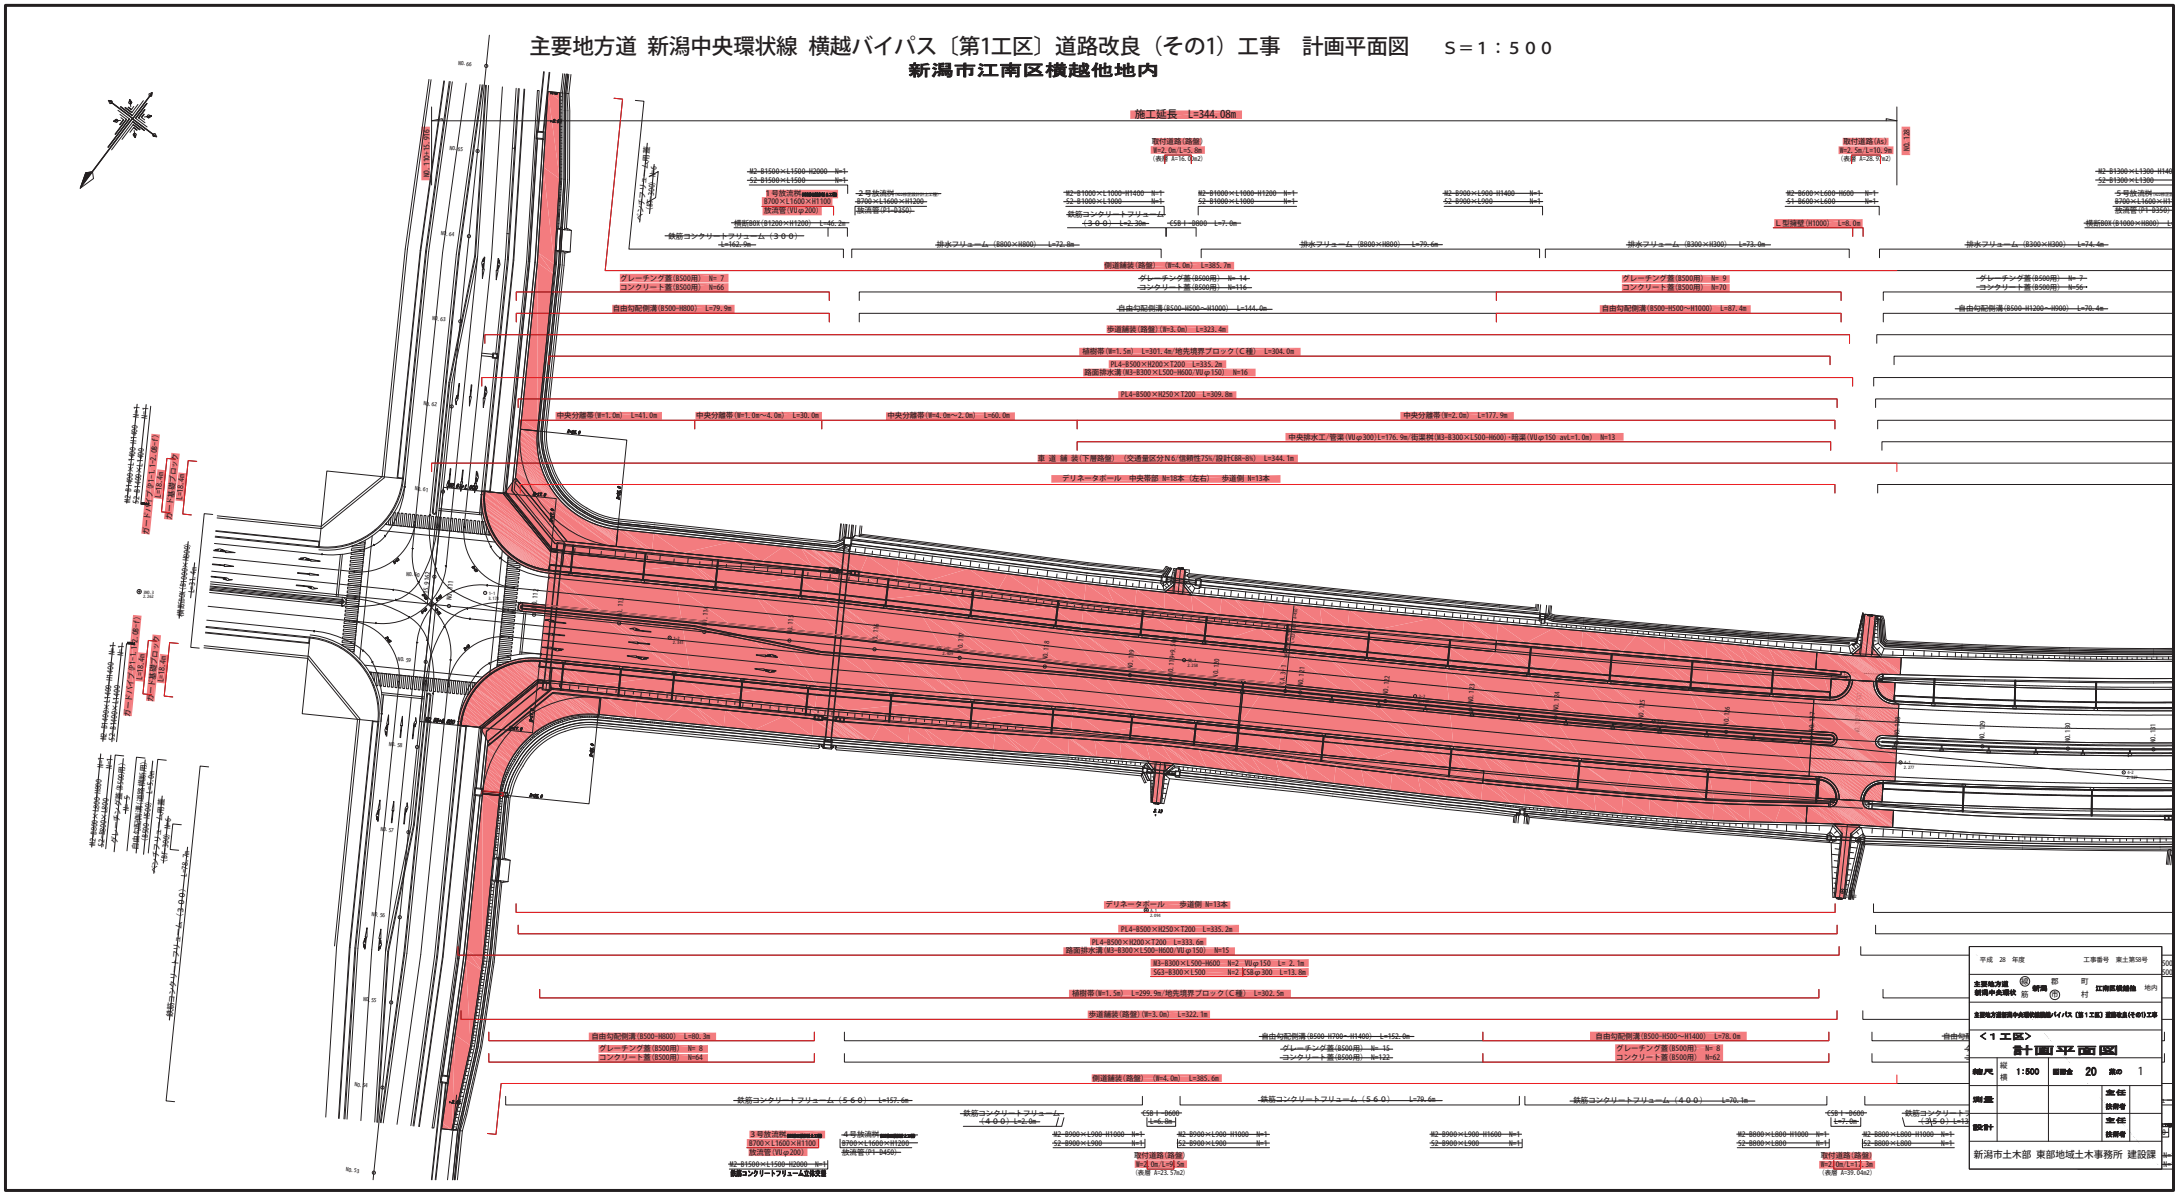
新潟市江南区横越他地内