規制図　昼間作業　片側交互通行規制
（ｶｯﾃｨﾝｸﾞ工）

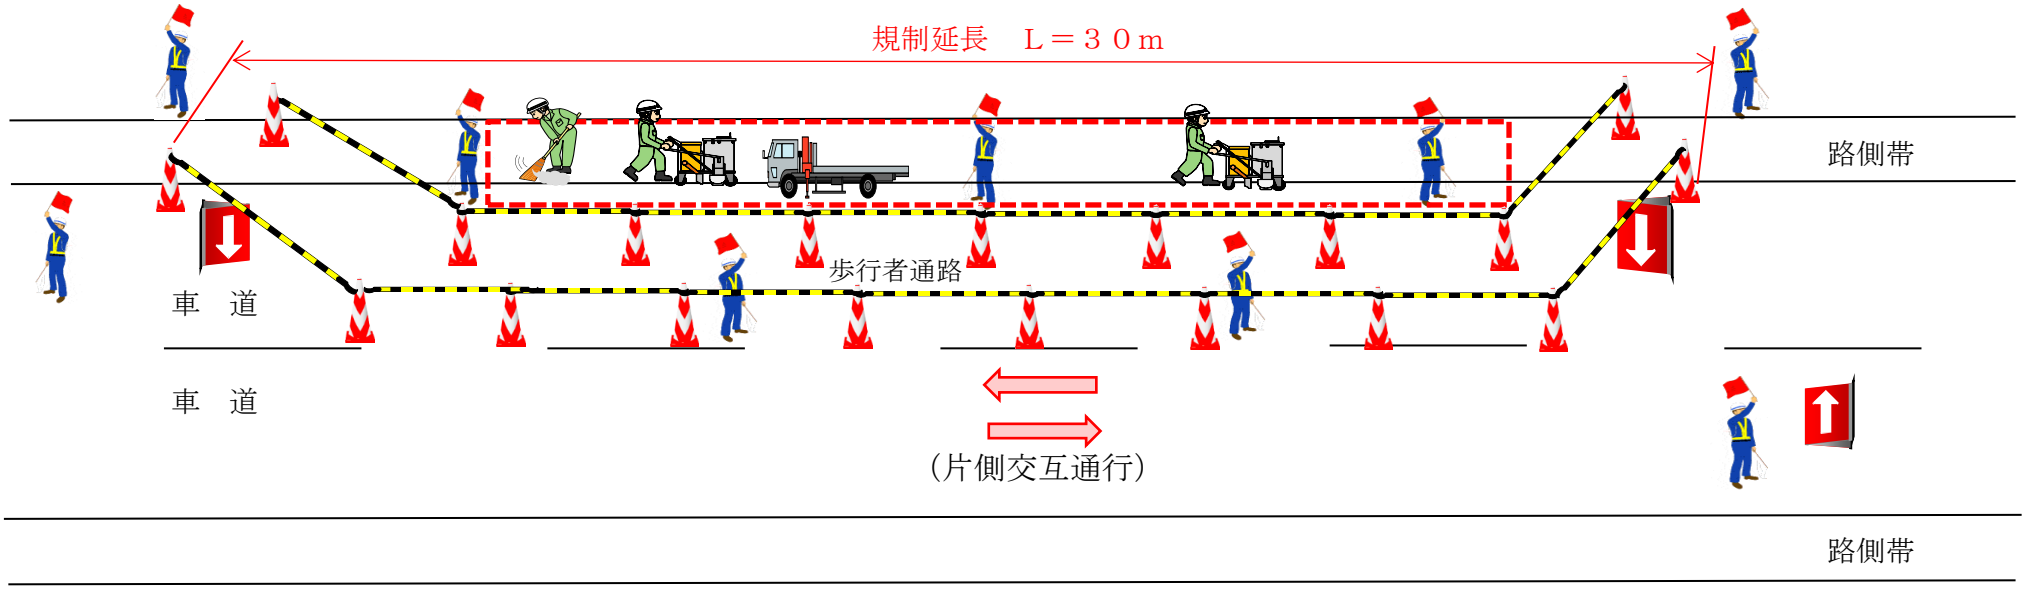
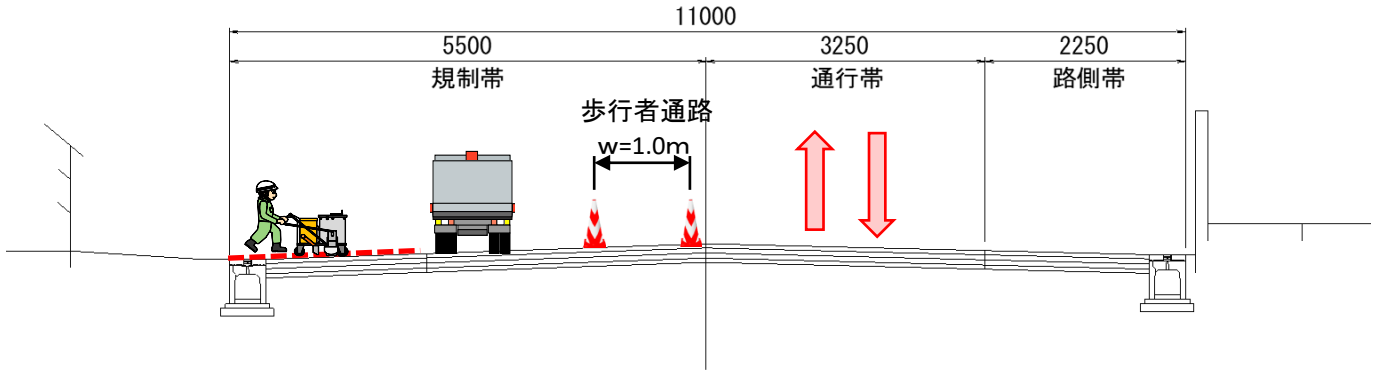
標 準 横 断 図