


工事名 : 一級河川通船川 河川施設補修(工事実施設計書総合交付金)護岸その4 工事

工事期間 令和3年6月28日から  
令和4年1月23日まで

施工箇所: 新潟市東区津島屋 地内

請負者名: 株式会社 大栄建設  
主任技術者: 神 幸雄  
現場代理人: 神 幸雄

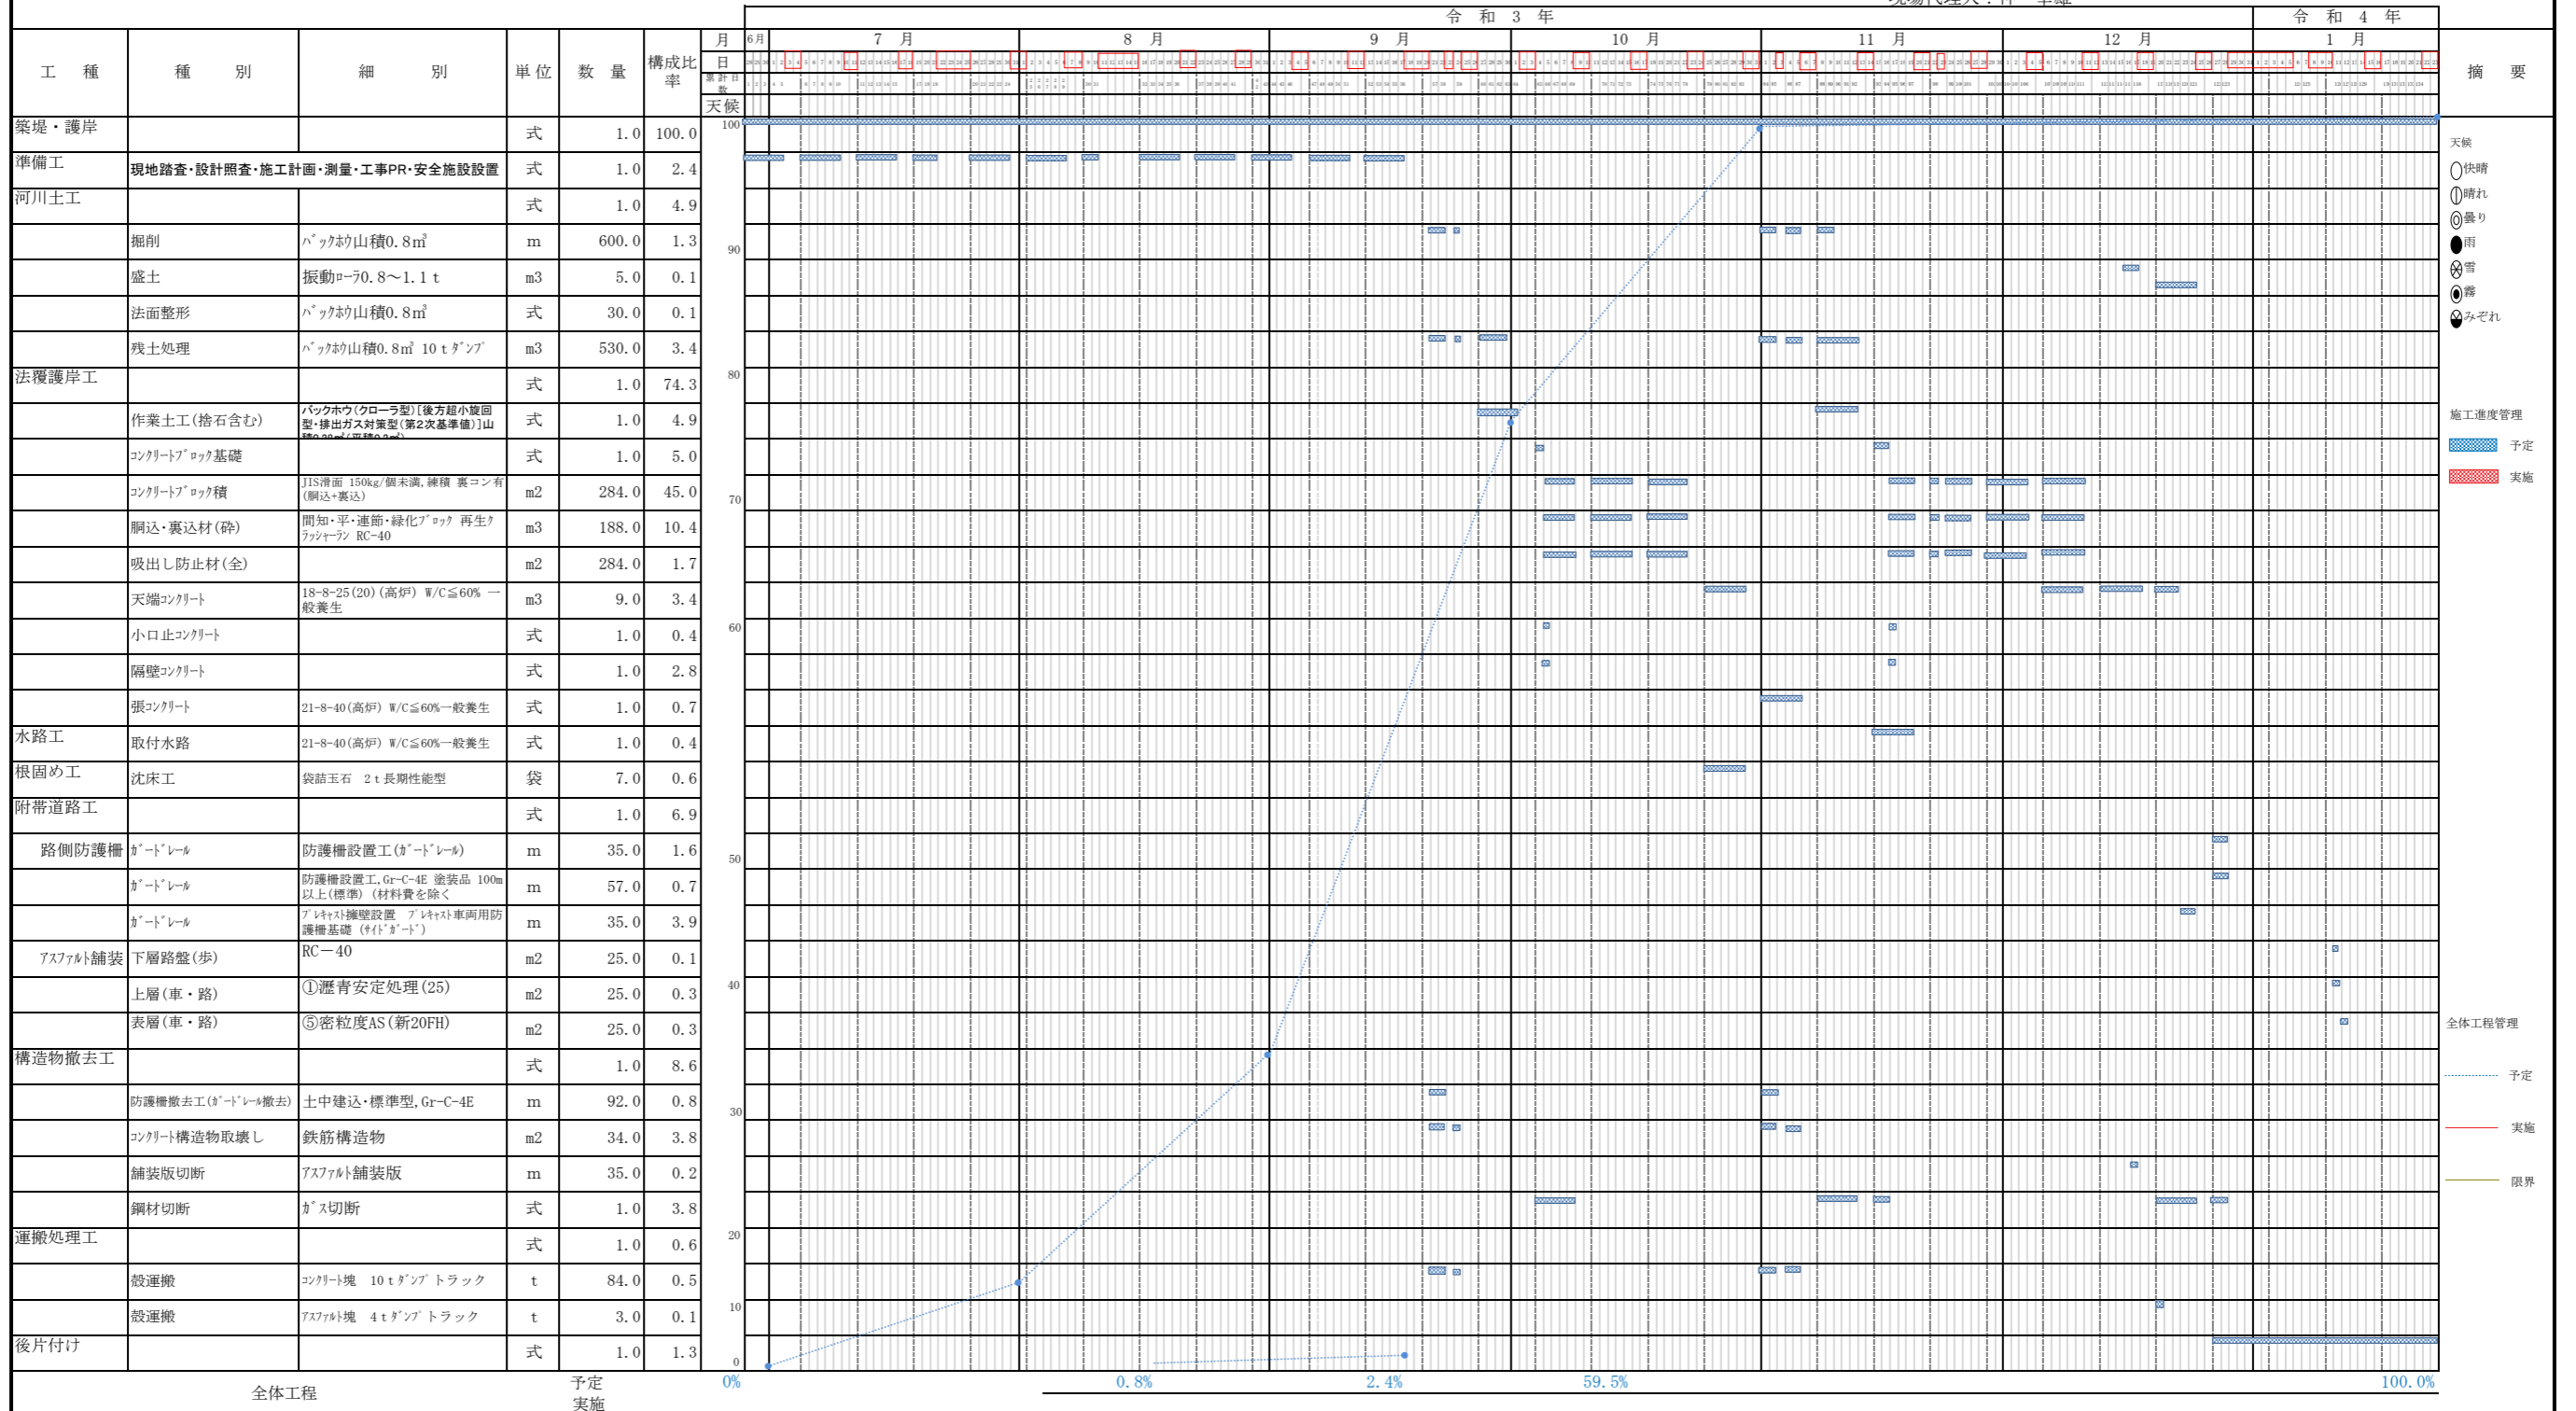

機械名	数量	令和3年												令和4年
バックホウ(クローラ型・排出ガス対策型(第3次基準値)) 山積容量0.45m³	2	[Gantt bars for excavator]												
バックホウ(クローラ型・排出ガス対策型(第3次基準値)) 山積容量0.18m³	1	[Gantt bars for excavator]												
ダンプトラック(オンロード・ディーゼル) 4t積級 (タイヤ消耗費及び補修費(良好)含む)	1	[Gantt bars for truck]												
ダンプトラック(オンロード・ディーゼル) 10t積級 (タイヤ消耗費及び補修費(良好)含む)	2	[Gantt bars for truck]												
計画人員 合計	40	[Gantt bars for staff]												
実施人員 合計	36	[Gantt bars for staff]												
	32	[Gantt bars for staff]												
	28	[Gantt bars for staff]												
	24	[Gantt bars for staff]												
	20	[Gantt bars for staff]												
	16	[Gantt bars for staff]												
	12	[Gantt bars for staff]												
	8	[Gantt bars for staff]												
	4	[Gantt bars for staff]												